


PLANBLATTÜBERSICHT:

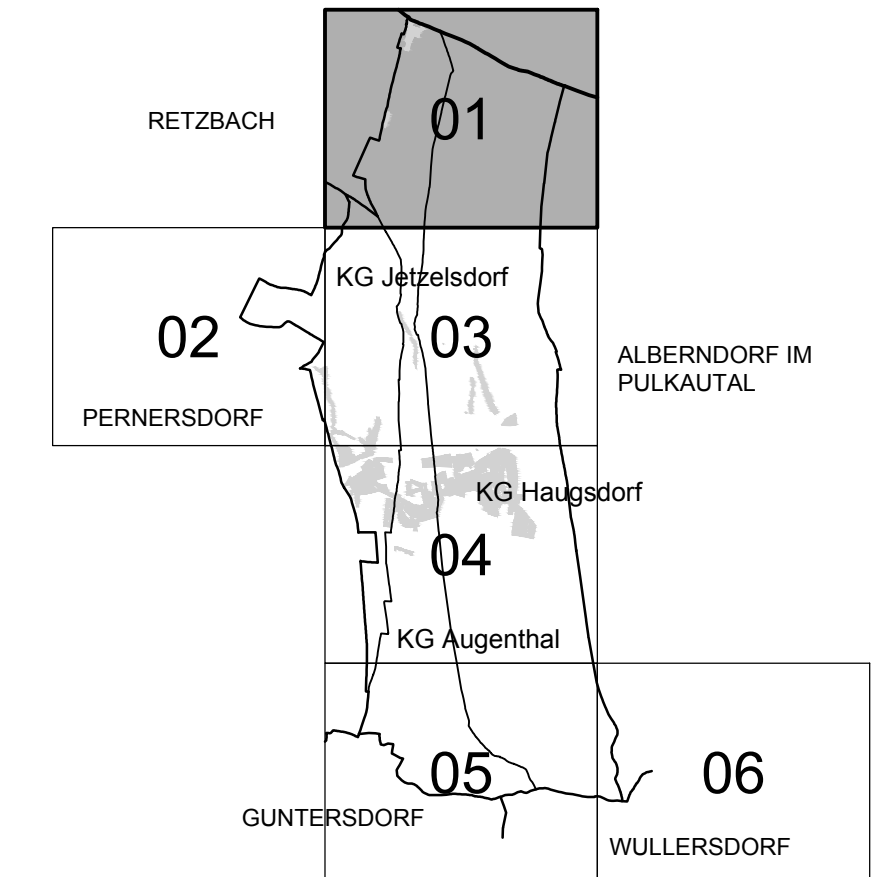

MASSSTAB: 1 : 5.000

PLANBLATT: 01


STAND:

16. März 2015

GZ:

G15001 / F13 / 15

**BÜRO DR. PAULA**  
 Raumplanung, Raumordnung und  
 Landschaftsplanung ZT-GmbH  
 A - 1030 Wien, Engelsbergg. 4/4-OG T 01-718 48 68 F 20  
 dr.paula@gpl.at www.gruppeplanung.at www.paula.at

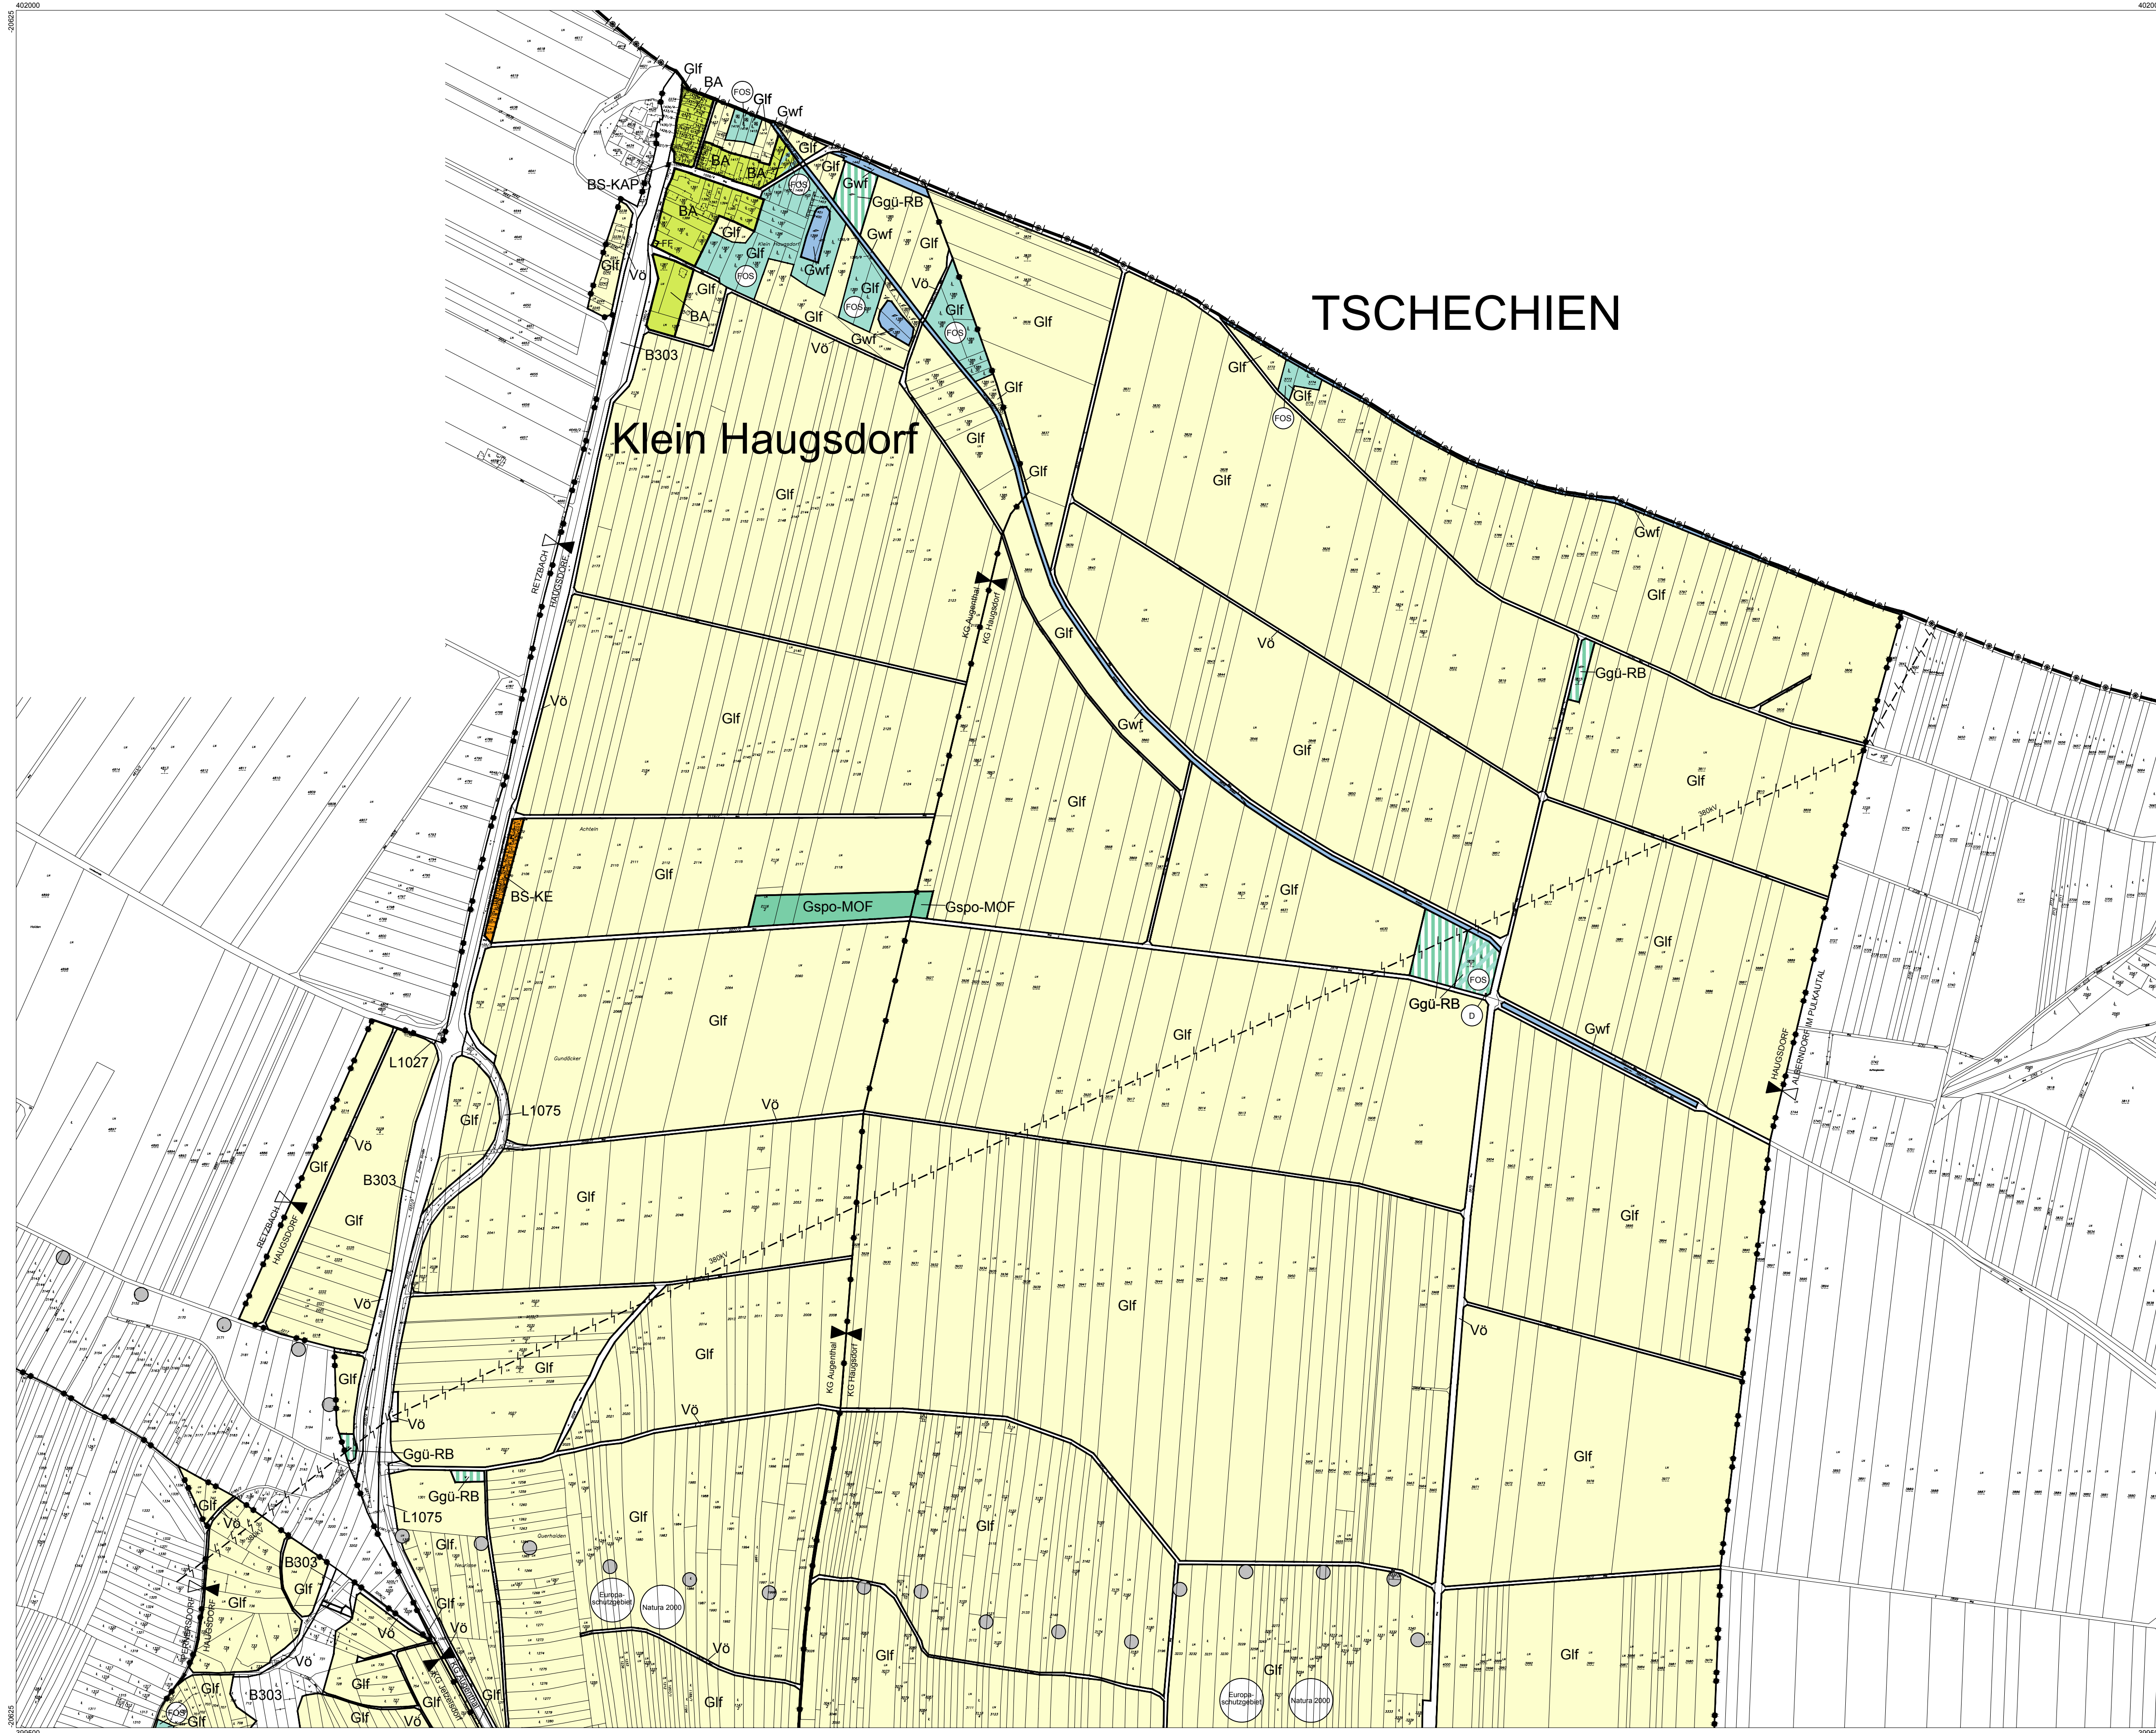

ÖFFENTLICHE AUFLAGE VON - BIS

ERLASSEN DURCH  
 VERORDNUNG DES GEMEINDERATES

16.03.2015 - 27.04.2015

15.06.2015

GENEHMIGT DURCH  
 DAS AMT DER NÖ LANDESREGIERUNG


KUNDGEMACHT VON - BIS

BEARBEITUNG:  
 DI Barbara Habacht  
 TECHNISCHE BEARBEITUNG:  
 Ing. Stefan Fahrngruber

PLANGRUNDLAGE:  
 Digitale Katastralmappe 10/2010  
 BEV

Datenlieferung:  
 November 2011

Legende siehe Planblatt 06

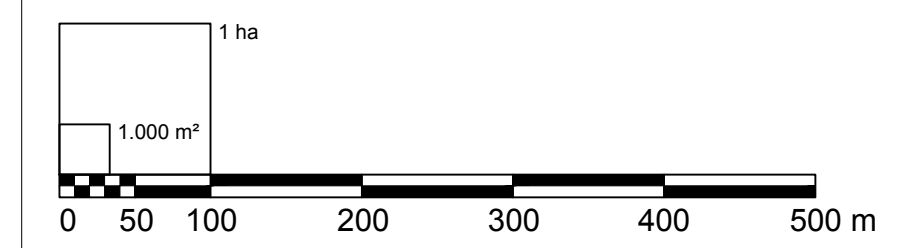

Verwendete Abkürzungen (alphabetisch):

- |                                     |   |                                  |                               |
|-------------------------------------|---|----------------------------------|-------------------------------|
| AG ... Abstandsgrün                 | GO ... Gliederungselement im Ortsgebiet | KPA ... Komposteranlage          | SC ... Schule                 |
| AS ... Abschirmgrün                 | HS ... Hauptschule                      | LB ... Landschaftsbildschutz     | SR ... Siedlungsrand          |
| ASZ ... Abfallammelzentrum          | IS ... Immissionschutz                  | LS ... Landschaftsbildschutz     | SR ... Siedlungsrand          |
| BAH ... Bauhof                      | KAP ... Kapelle                         | LS ... Landschaftsbildschutz     | VAZ ... Veranstaltungszentrum |
| BT ... Biotop                       | KE ... Kellergasse                      | MOF ... Modellflugplatz          |                               |
| EL ... Einbindung in die Landschaft | KG ... Kellergasse                      | PKA ... Presshaus, Kelleranlagen |                               |
| FF ... Freiwillige Feuerwehr        | KG ... Katastralgemeinde                | POL ... Polizei                  |                               |
| GA ... Gemeindeamt                  | KI ... Kirche                           | RB ... Rückhaltebecken           |                               |
|                                     | KIG ... Kindergarten                    | SAB ... Siedlungsabschluss       |                               |