


PLANBLATTÜBERSICHT:

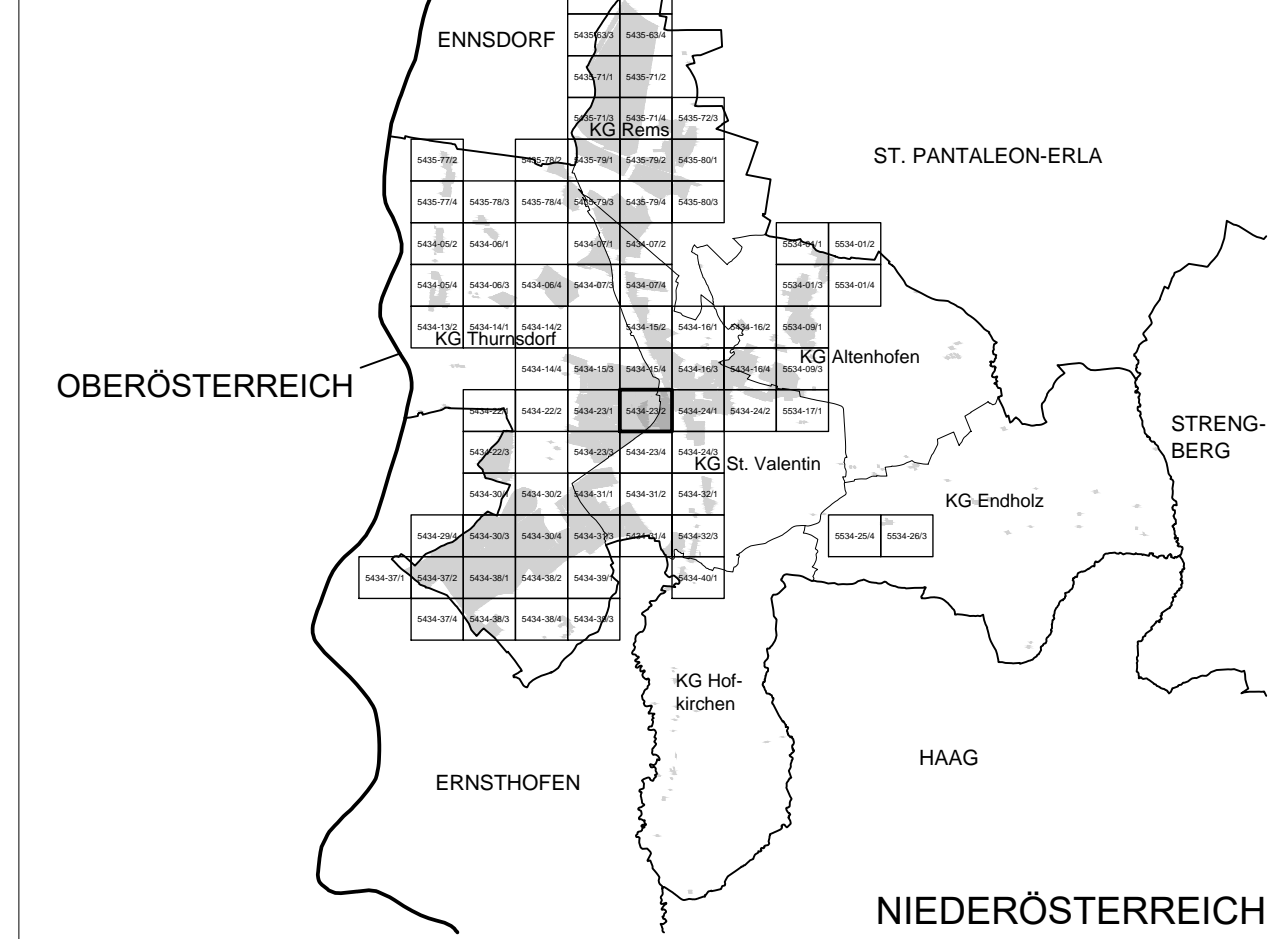


MASSSTAB: 1:1.000

PLANBLATT: 5434-23/2

STAND: 15. Oktober 2018

GZ: G18097 / B16

**BÜRO DR. PAULA**  
Raumplanung, Raumordnung und  
Landschaftsplanung - ZT-GmbH  
A - 1030 Wien, Engelsberg, 4/4.OG T 01-718 48 68 F /20  
dr.paula@gpl.at www.gruppeplanung.at www.paula.at

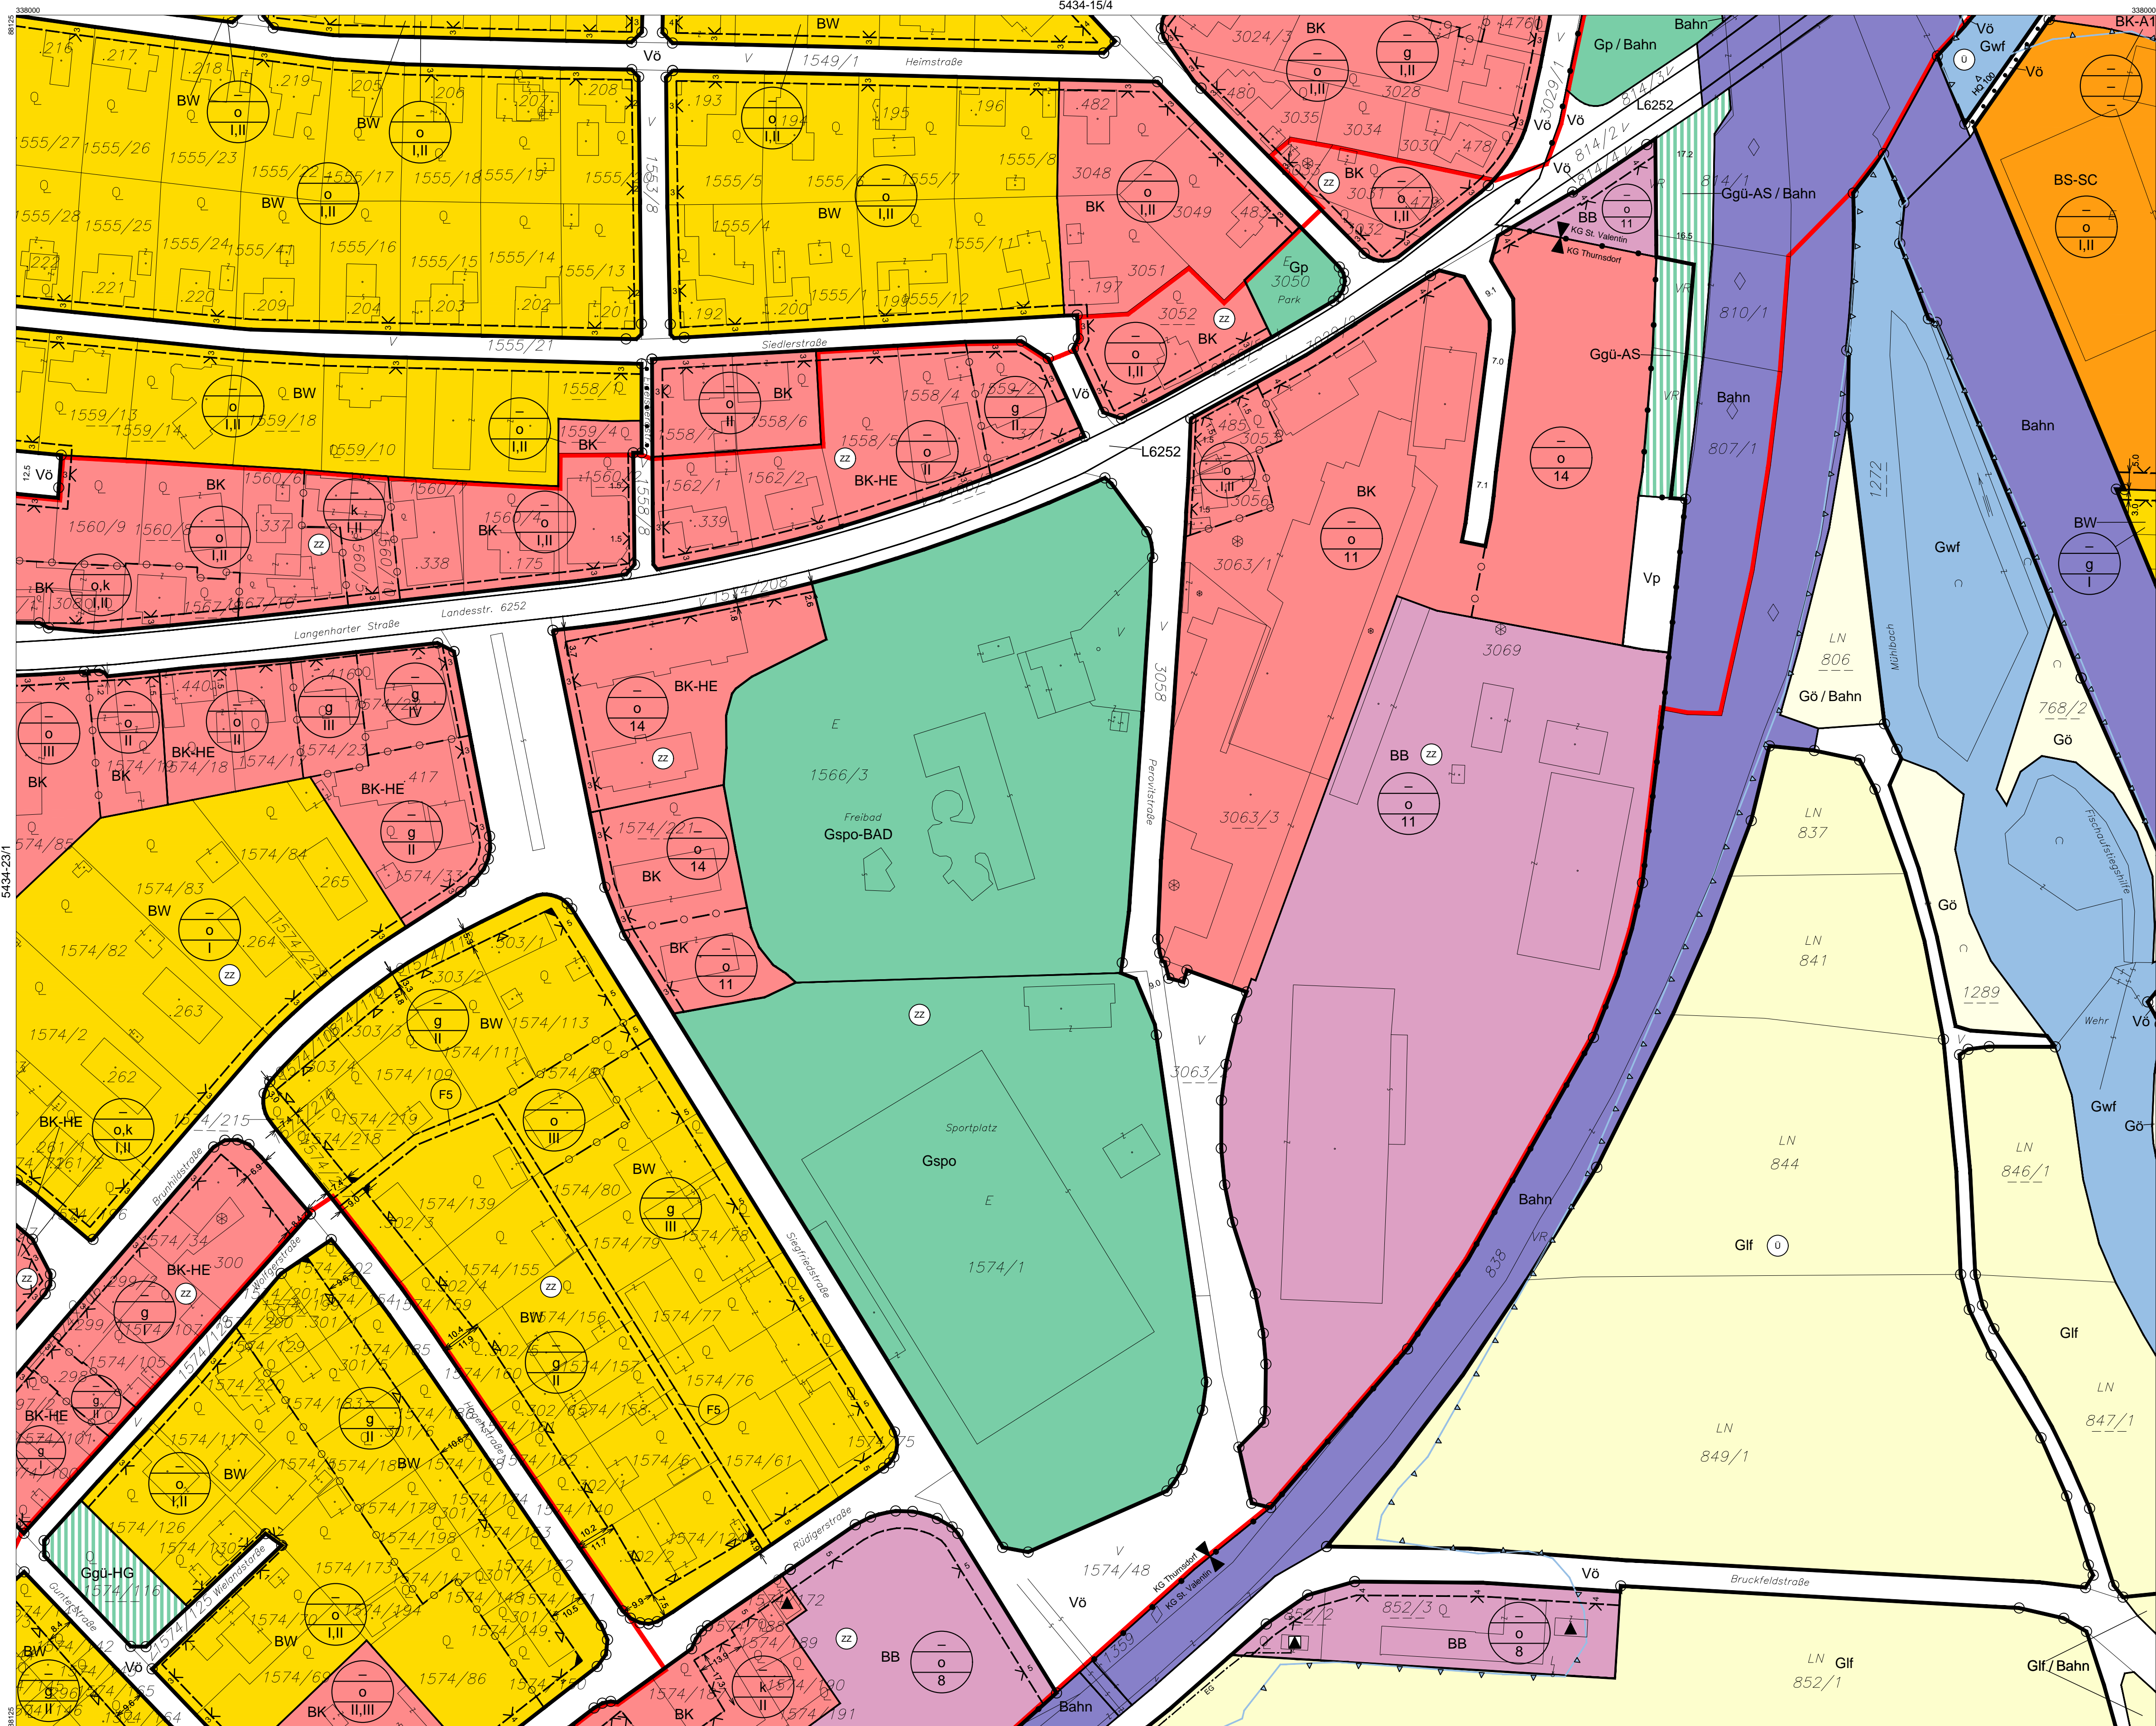

#### Verwendete Abkürzungen (alphabetisch):

- | |
|---|
| AHM ... Aushubmaterial | AS ... Abzweigmün, -Abschirmung | AUF ... Aufforstung | AZ ... Altstoffsammelzentrum | AZA ... Abstandsfläche zur Autobahn | BAD ... Bad, Freibad | BAS ... Bauschutt | BL ... Bachlauf | BÖ ... Böschung | EAB ... Hochwasserschutzbetrieb | EKW ... Enkrafwerk | ES ... Emissionsschutz | AZZ ... Kapelle | FF ... Feuerwehr | FZZ ... Freizeitzentrum | GLH ... Gewerliche Lagerhalle | HG ... Hausgärten | HP ... Hundebritcheplatz | HWD ... Hochwasserschutzdamm | IS ... Immissionsschutz | KAP ... Kapelle | KG ... Katastralgemeinde | KI ... Kirche | KIG ... Kindergarten | KUH ... Kulturhaus | LB 2002 ... Laut Beobachtung des Hochwasserereignisses 2002 | LP ... Lagerplatz | LS ... Lärmschutz, -maßnahmen | LSD ... Lärmschutzdamm | MOF ... Modellflugplatz | MOT ... Motel | MSC ... Musikschule | MUS ... Museum | MÜD ... Mülldeponie | MV ... Musikverein | P+R ... Park & Ride | PF ... Pfarre, Pfarrhof, -zentrum | SAB ... Siedlungsabschluss | PSC ... Polytechnische Schule | PP ... Parkplatz | PRS ... Prüfstricke | PZ ... Polizei | RET ... Rettungsfläche | RTS ... Rettungsstation | SA ... Sportplatz | SAB ... Siedlungsabschluss | VKH ... Volkshaus | VS ... Volksschule | WR ... Waldbrandfreizezone | SZ ... Sportzentrum | TOE ... Tourismus Einrichtung | UG ... Uferbegleitgrün, -vegetation | US ... Uferschutz | VH ... Vereinshaus, -einrichtung | VKH ... Volkshaus | VS ... Volksschule | WR ... Waldbrandfreizezone |
|---|

ÖFFENTLICHE AUFLAGE VON - BIS

26.07.2018 - 06.09.2018

ERLASSEN DURCH  
VERORDNUNG DES GEMEINDERATES

18.10.2018

KUNDGEMACHT VON - BIS

VERORDNUNGSPRÜFUNG DURCH  
DAS AMT DER NÖ LANDESREGIERUNG

BEARBEITUNG:

Di Reinhard Hrdliczka  
TECHNISCHE BEARBEITUNG:  
Ing. Stefan Fahrgruber

PLANGRUNDLAGE:

Erstellt auf:  
Digitale Katastralmappe (DKM) 07.2011  
BEV  
Dargestellt mit:  
Digitale Katastralmappe (DKM) 04.2015  
BEV

Legende siehe Planblatt 00

