


PLANBLATTÜBERSICHT:

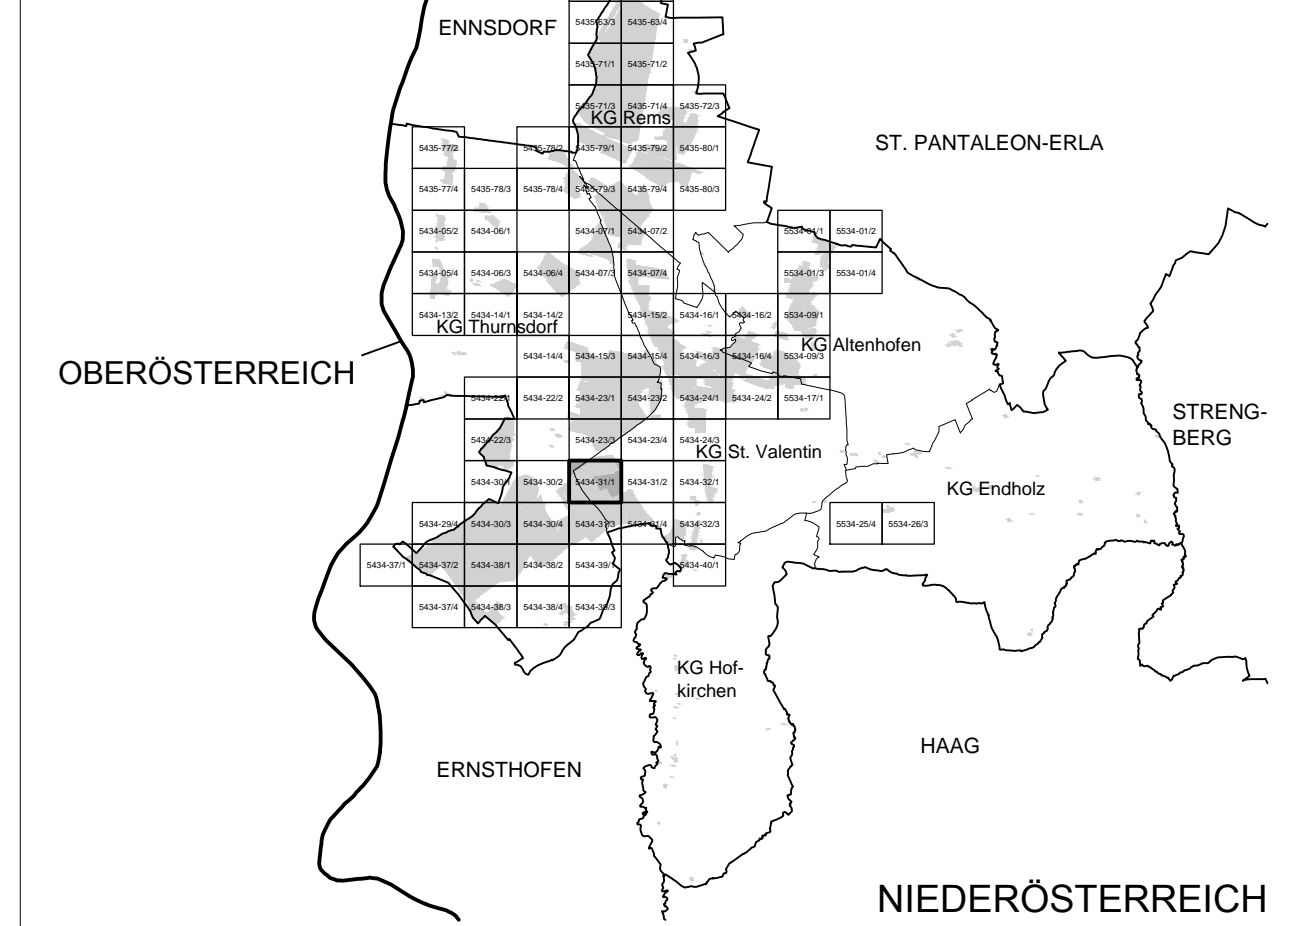


MASSTAB: 1 : 1.000

PLANBLATT: 5434-31/1

STAND: 06. September 2017

GZ: G16030 / B14 / 17

BÜRO DR. PAULA
Raumplanung, Raumordnung und
Landschaftsplanung ZT-GmbH
A - 1030 Wien, Engelsberg, 44. OG T 01-718 48 68 F 20
dr.paula@gpl.at www.gruppeplanung.at www.paula.at

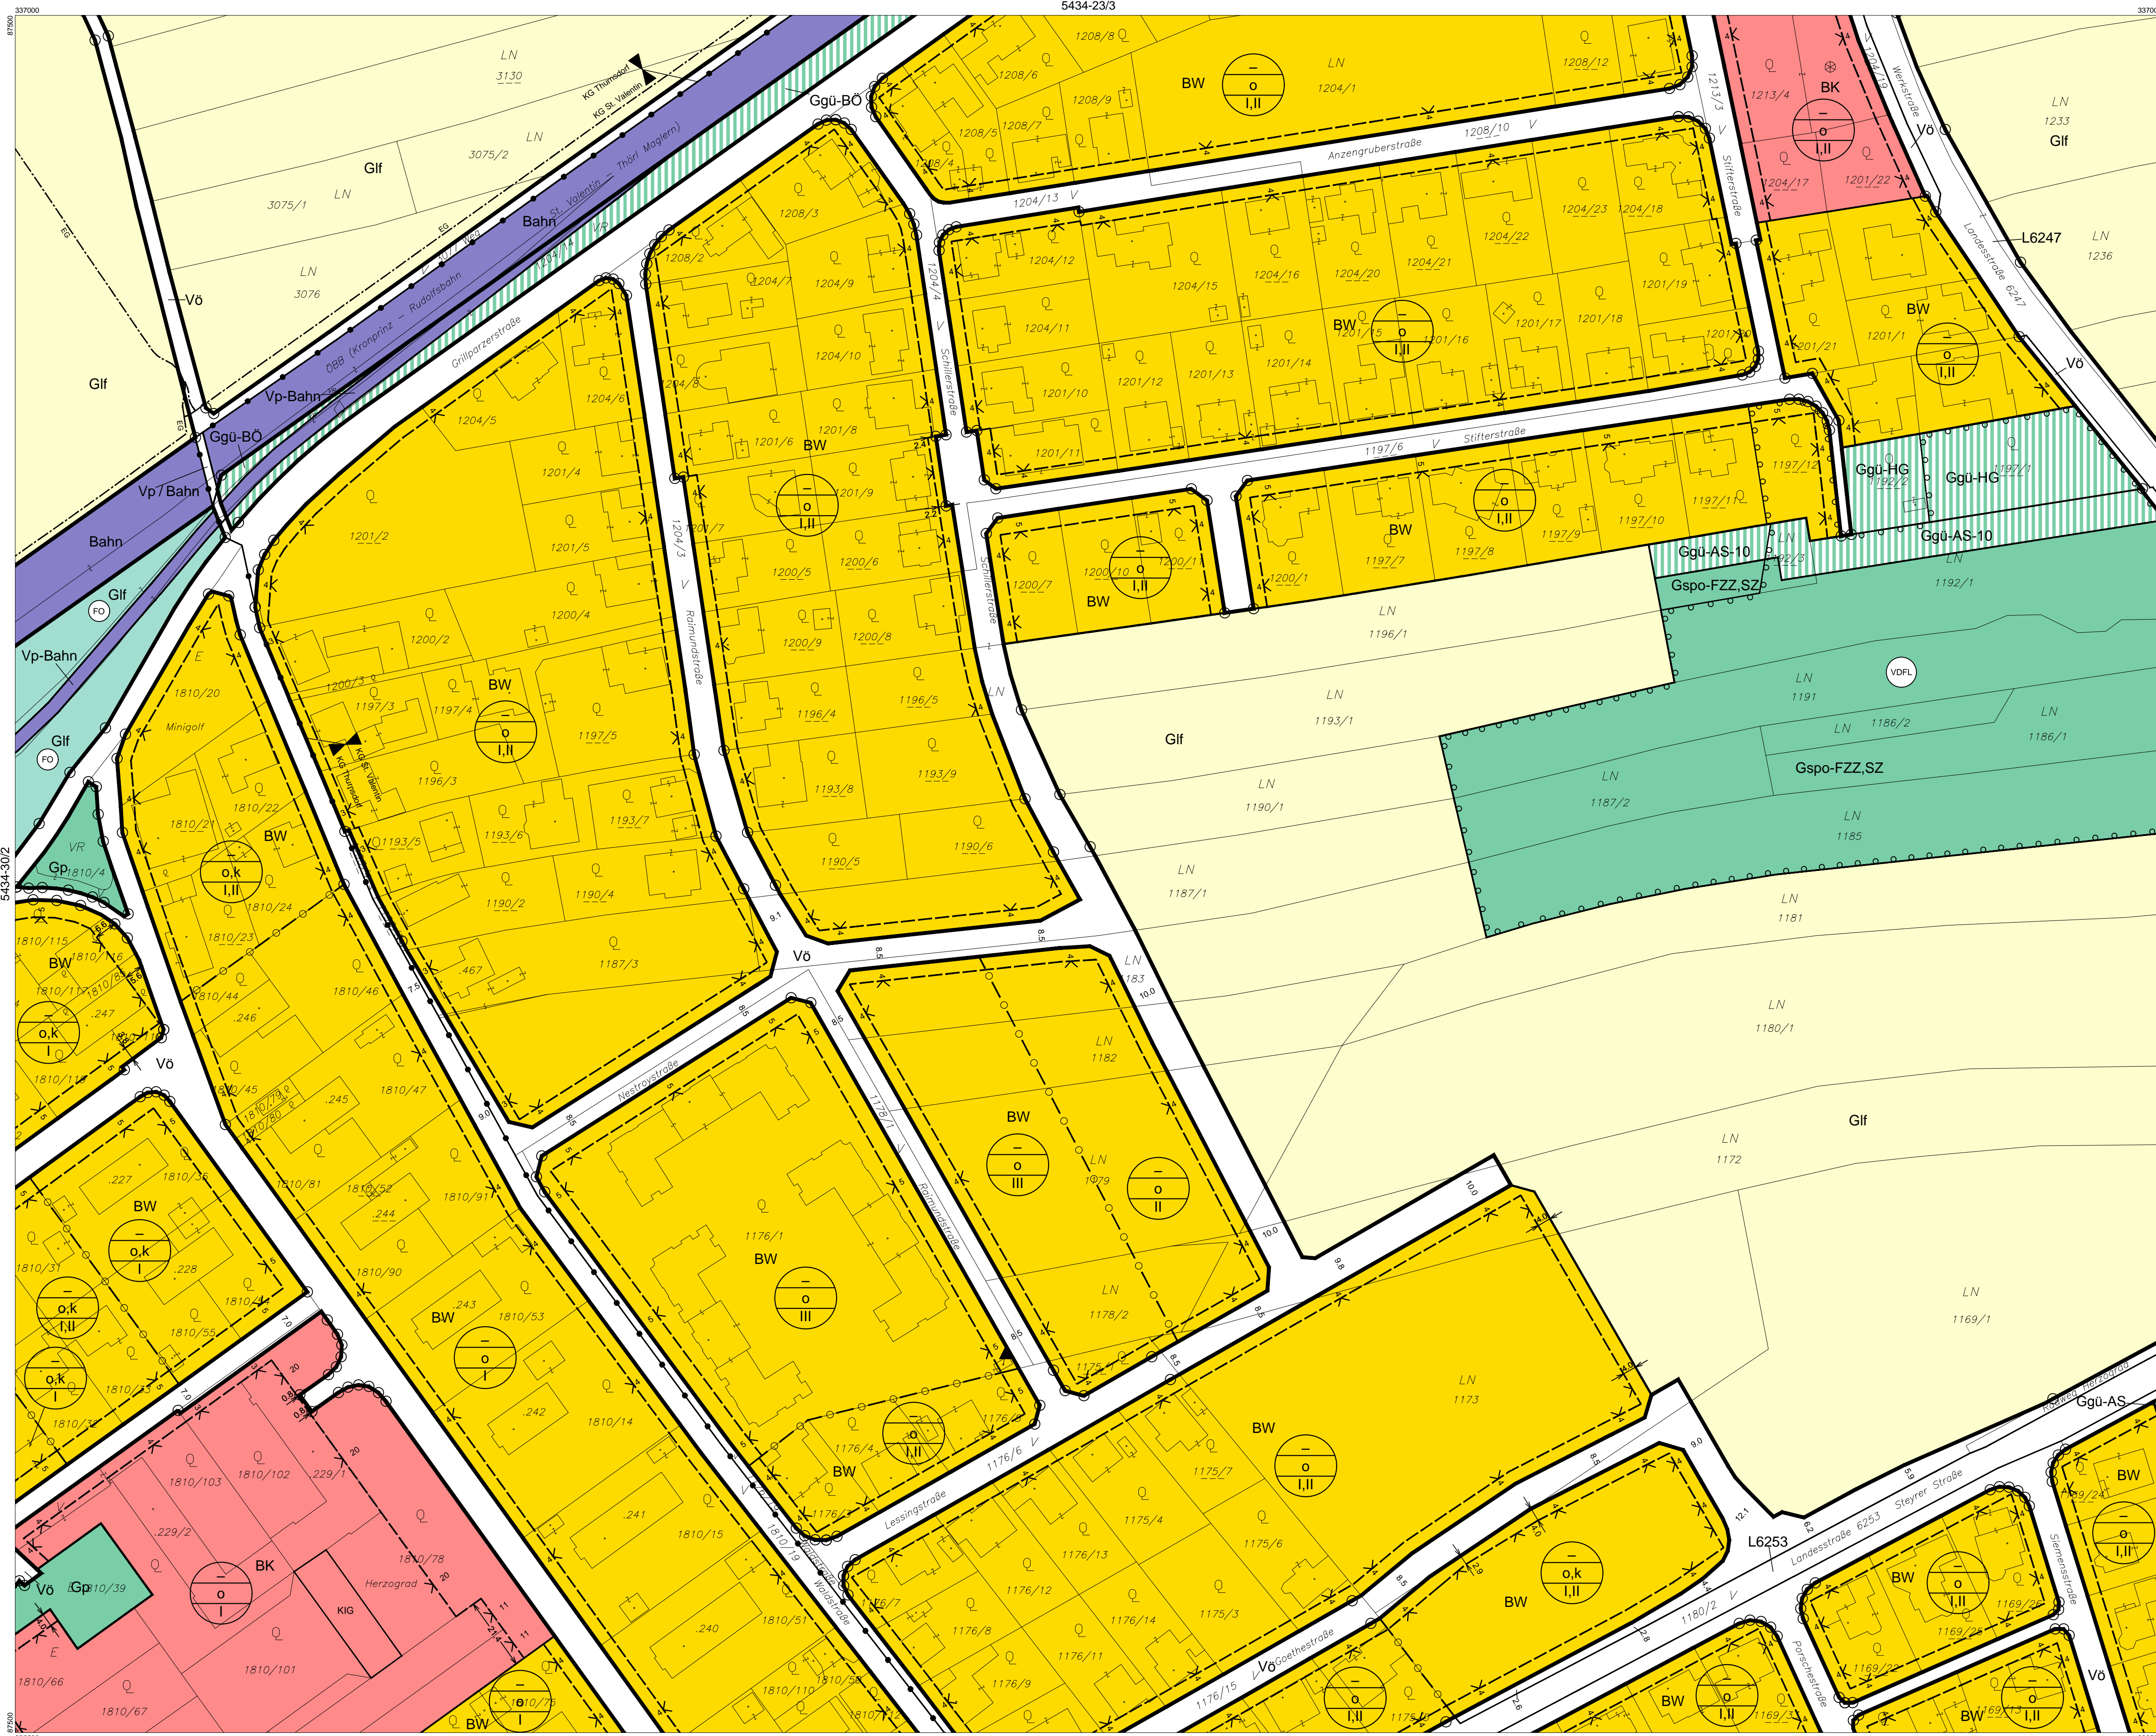

Verwendete Abkürzungen (alphabetisch):

- | | | | | | | |
|--|--|--|---|--|---|---|
| <p>AHM ... Aushubmaterial
AS ... Abschirmgrün, Abschirmung
AUF ... Aufforstung
AZ ... Altstoffsammelzentrum
AZA ... Abstandsfläche zur Autobahn
BAD ... Bad, Freibad
BAS ... Bauschutt
BL ... Bachlauf</p> | <p>BÖ ... Bösung
EAB ... Emissionsarmer Betrieb
EKW ... Emissionswerk
ES ... Emissionschutz
FF ... Feuerwehr
FZZ ... Freizeitzentrum
GLA ... Gewerliche Lagerhalle
HG ... Hausgärten</p> | <p>HP ... Hundebrichteplatz
HWD ... Hochwasserschutzdamm
IS ... Immissionschutz
KAP ... Kapelle
KG ... Katastralgemeinde
KI ... Kirche
KIG ... Kindergarten
KUH ... Kulturhaus</p> | <p>LB 2002 ... Laut Beobachtung des Hochwasserereignisses 2002
LP ... Lagerplatz
LS ... Lärmschutz, -maßnahmen
LSD ... Lärmschutzdamm
MOF ... Modellflugplatz
MOT ... Motel
MSC ... Musikschule</p> | <p>MUS ... Museum
MUD ... Mülldeponie
MV ... Musikverein
P+R ... Park & Ride
PF ... Pfarre, Pfarrhof, -zentrum
PSC ... Polytechnische Schule
PP ... Parkplatz
PRS ... Prüfstraße</p> | <p>PZ ... Polizei
RET ... Retentionsfläche
RK ... Rotes Kreuz, Rettungstation
RTS ... Reitsport
SA ... Sportanlage
SAB ... Siedlungsabschluss
SC ... Schule
SIS ... Sichtschutz</p> | <p>SZ ... Sportzentrum
TOE ... Touristeneinrichtung
US ... Uferbegleitgrün, -vegetation
US ... Uferschutz
VH ... Vereinshaus, -einrichtung
VKH ... Volkshaus
VS ... Volksschule
WR ... Waldrandfreizeitzone</p> |
|--|--|--|---|--|---|---|

ÖFFENTLICHE AUFLAGE VON - BIS

06.06.2017 - 18.07.2017

ERLASSEN DURCH VERORDNUNG DES GEMEINDERATES

28.09.2017

KUNDGEMACHT VON - BIS

VERORDNUNGSPRÜFUNG DURCH DAS AMT DER NÖ LANDESREGIERUNG

BEARBEITUNG:
DI Reinhard Hrdliczka
TECHNISCHE BEARBEITUNG:
Ing. Stefan Fahrngruber

PLANGRUNDLAGE:
Erstellt auf:
Digitale Katastralmappe (DKM) 07.2011
BEV
Dargestellt mit:
Digitale Katastralmappe (DKM) 04.2015
BEV

Legende siehe Planblatt 00

