


PLANBLATTÜBERSICHT:

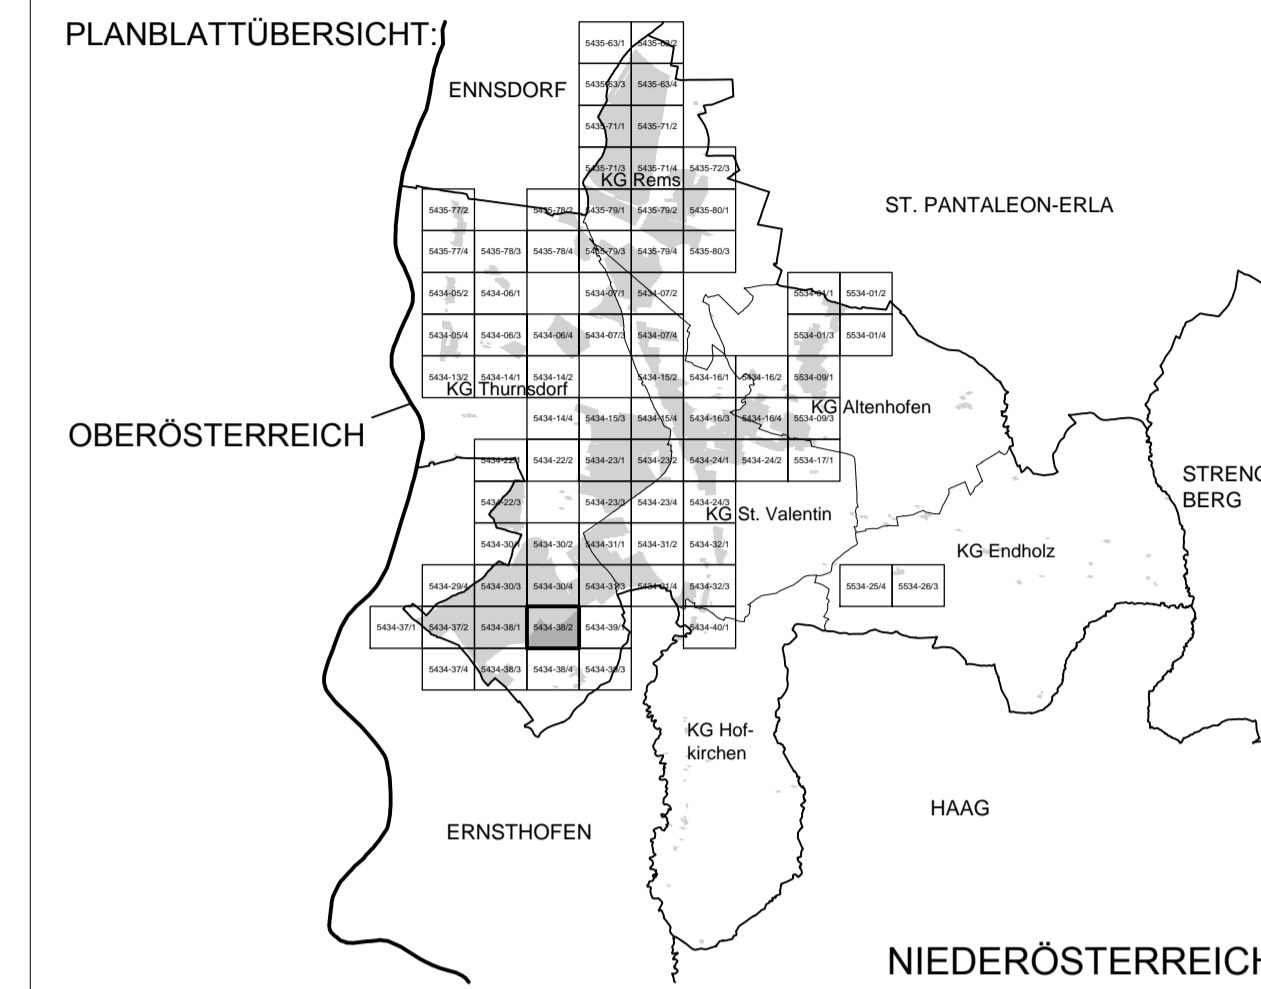


MASSSTAB: 1 : 1.000

PLANBLATT: 5434-38/2

STAND: 06. September 2017

GZ: G16030 / B14 / 17

**BÜRO DR. PAULA**  
Raumplanung, Raumordnung und  
Landschaftsplanung ZT-GmbH  
A - 1030 Wien, Engelsberg, 4/4 OG T 01-718 48 68 F 20  
dr.paula@gpl.at www.gruppeplanung.at www.paula.at

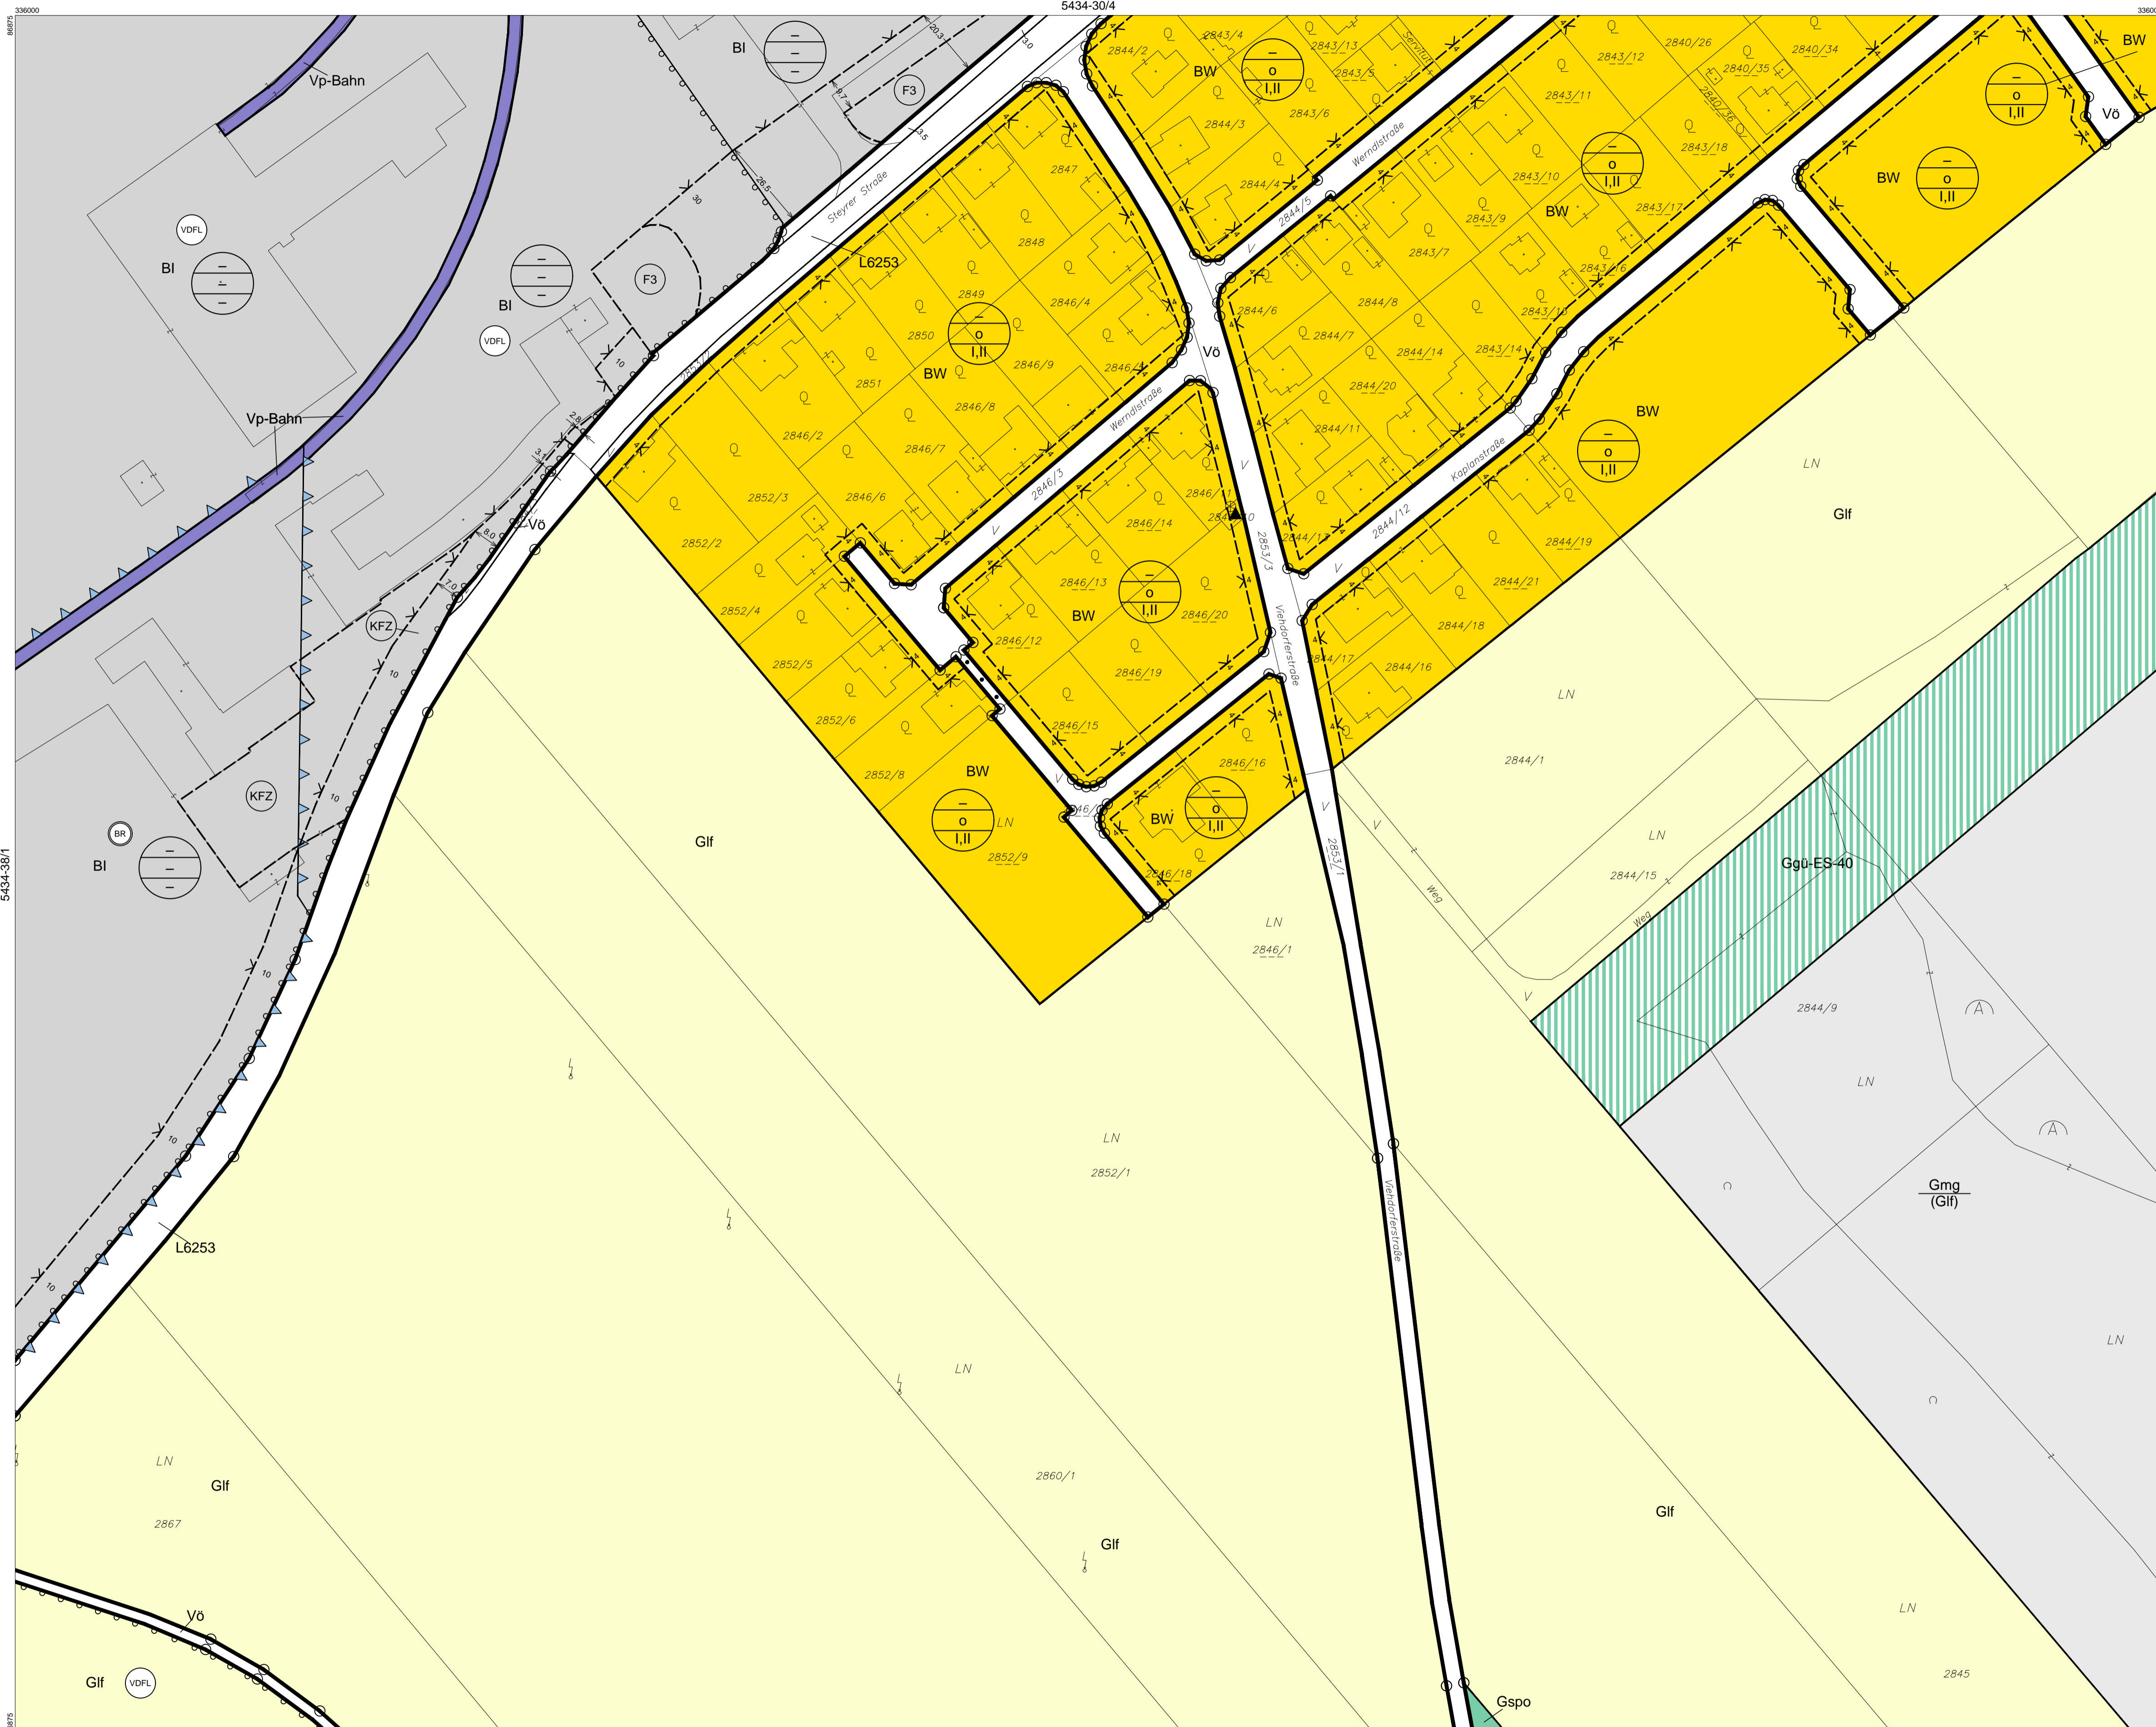

Verwendete Abkürzungen (alphabetisch):

- |                                     |                                |                              |   |                                   |                                    |                                     |
|-------------------------------------|--------------------------------|------------------------------|---|-----------------------------------|------------------------------------|-------------------------------------|
| AHM ... Aushubmaterial              | BÖ ... Bösung                  | HP ... Hundebriechplatz      | LB 2002 ... Laut Beobachtung des Hochwasserereignisses 2002 | MUS ... Museum                    | PZ ... Polizei                     | SZ ... Sportzentrum                 |
| AS ... Abschirmgrün, Abschirmung    | EAB ... Emissionsarmer Betrieb | HWD ... Hochwasserschutzdamm | LP ... Lagerplatz   | MÜD ... Mülldeponie               | RET ... Retentionsfläche           | TOE ... Tourismuseinrichtung        |
| AUF ... Aufforstung                 | EKW ... Ernskatwerk            | IS ... Immissionschutz       | LS ... Lagerschutz, -maßnahmen                              | MV ... Musikverein                | RK ... Rotes Kreuz, Rettungstation | UG ... Uferbegleitgrün, -vegetation |
| AZA ... Abfallsammelzentrum         | ES ... Emissionschutz          | KAP ... Kapelle              | LSD ... Lärmschutzdamm                                      | P+R ... Park & Ride               | RTS ... Reitsport                  | US ... Uferschutz                   |
| AZA ... Abstandsfläche zur Autobahn | FF ... Feuerwehr               | KG ... Katastralgemeinde     | MOF ... Modellflugplatz                                     | PF ... Pfarre, Pfarrhof, -zentrum | SA ... Sportanlage                 | VH ... Vereinshaus, -einrichtung    |
| BAD ... Bad, Freibad                | FZZ ... Freizeitzentrum        | KI ... Kirche                | MOT ... Motel   | PSC ... Polytechnische Schule     | SAB ... Siedlungsabschluss         | VKH ... Volkshaus                   |
| BAS ... Bauschutt                   | GLH ... Gewerliche Lagerhalle  | KG ... Kindergarten          | MSC ... Muskschule  | PP ... Parkplatz                  | SC ... Schule                      | VS ... Volksschule                  |
| BL ... Bachlauf                     | HG ... Hausgärten              | KUH ... Kulturhaus           |   | PRS ... Prüfstraße                | SIS ... Sichtschutz                | WR ... Waldrandfreihaltezone        |

ÖFFENTLICHE AUFLAGE VON - BIS 06.06.2017 - 18.07.2017	ERLASSEN DURCH VERORDNUNG DES GEMEINDERATES 28.09.2017
KUNDGEMACHT VON - BIS	VERORDNUNGSPRÜFUNG DURCH DAS AMT DER NÖ LANDESREGIERUNG

BEARBEITUNG:  
DI Reinhard Hrdliczka  
TECHNISCHE BEARBEITUNG:  
Ing. Stefan Fahrngruber  
PLANGRUNDLAGE:  
Erstellt auf:  
Digitale Katastralmappe (DKM) 07.2011  
BEV  
Dargestellt mit:  
Digitale Katastralmappe (DKM) 04.2015  
BEV

