


PLANBLATTÜBERSICHT:

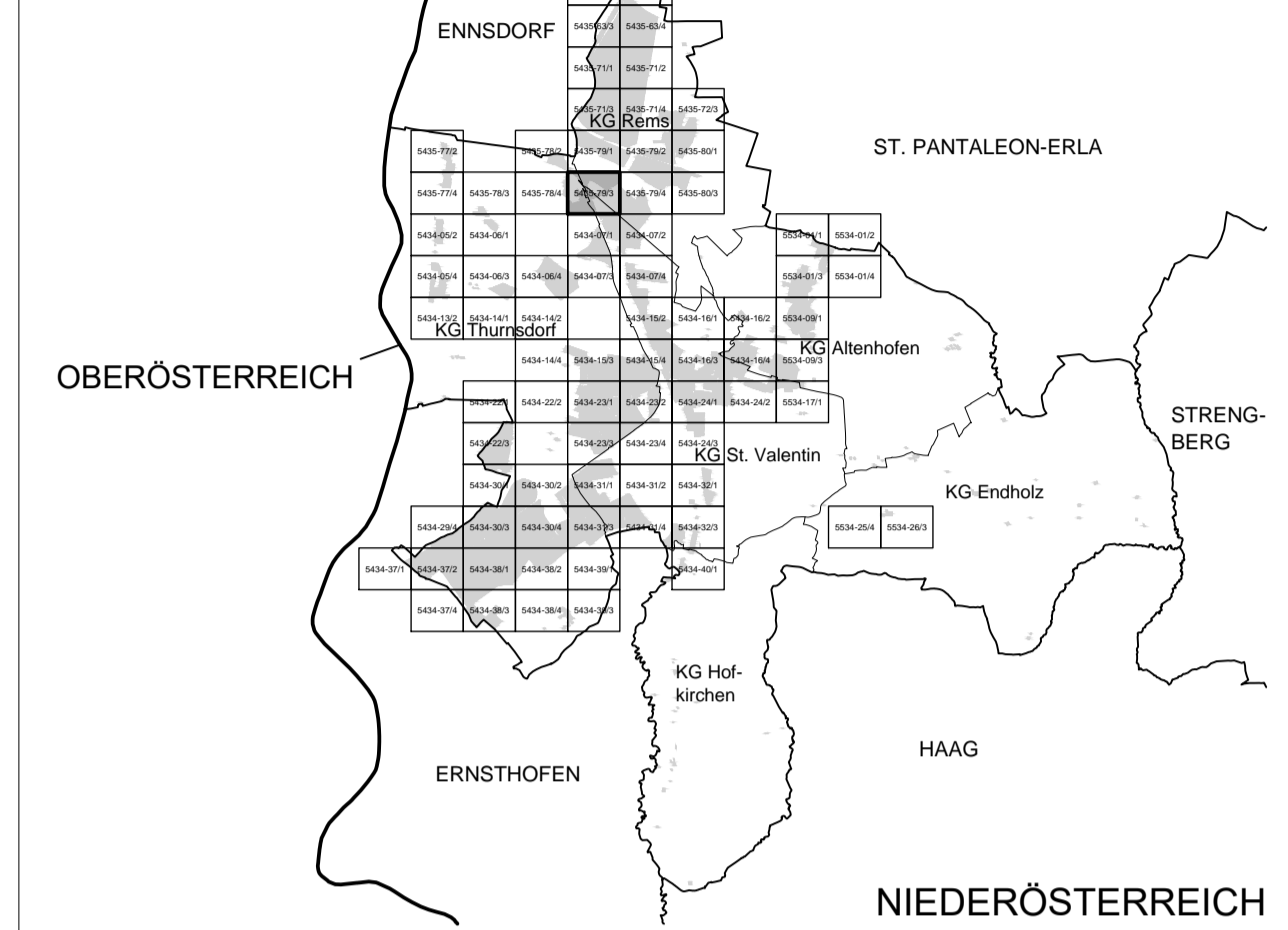


MASSSTAB: 1 : 1.000

PLANBLATT: 5435-79/3

STAND: 15. Oktober 2018

GZ: G18097 / B16

BÜRO DR. PAULA
 Raump lanung, Raump ordnung und
 Landschaftsplanung - ZT-GmbH
 A - 1030 Wien, Engelsberg, 4/4. OG T 01-718 48 68 F /20
 dr.paula@gpl.at www.gruppeplanung.at www.paula.at

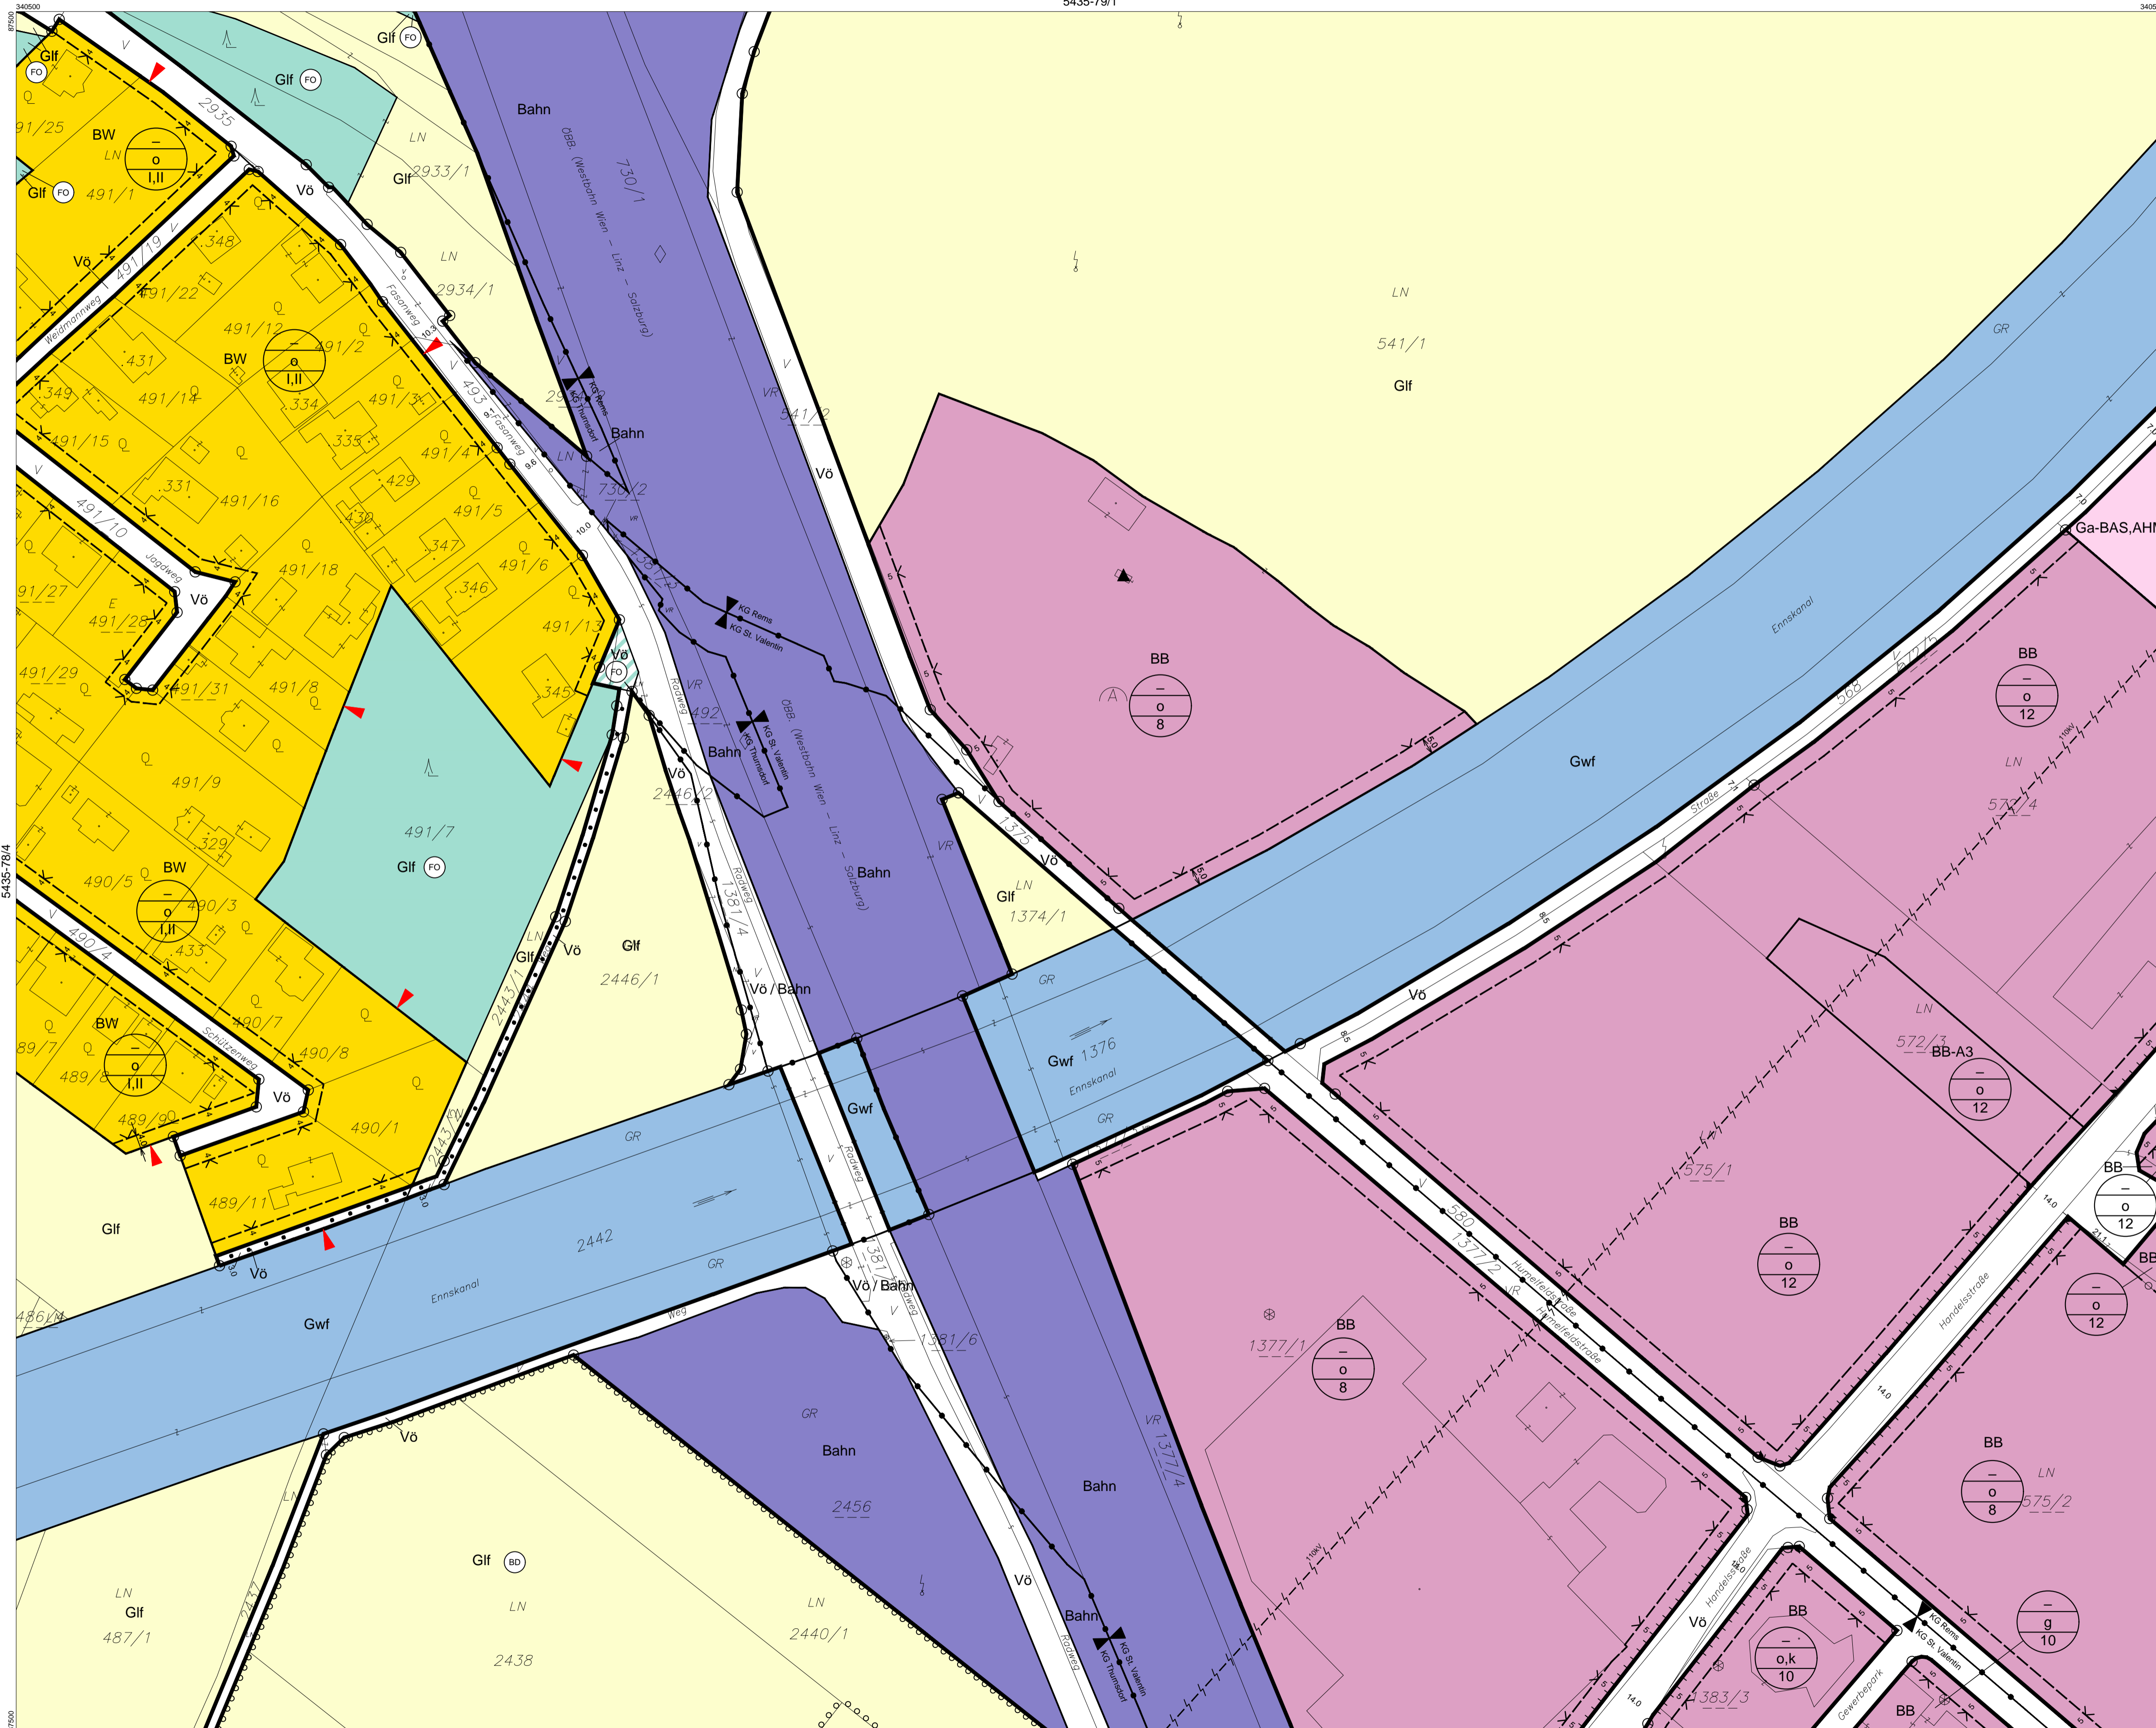


ÖFFENTLICHE AUFLAGE VON - BIS 26.07.2018 - 06.09.2018	ERLASSEN DURCH VERORDNUNG DES GEMEINDERATES 18.10.2018
KUNDGEMACHT VON - BIS	VERORDNUNGSPRÜFUNG DURCH DAS AMT DER NÖ LANDESREGIERUNG

BEARBEITUNG:
 DI Reinhard Hrdliczka
 TECHNISCHE BEARBEITUNG:
 Ing. Stefan Fahrgruber

PLANGRUNDLAGE:
 Erstellt auf:
 Digitale Katastralmappe (DKM) 07.2011
 BEV
 Dargestellt mit:
 Digitale Katastralmappe (DKM) 04.2015
 BEV

Legende siehe Planblatt 00

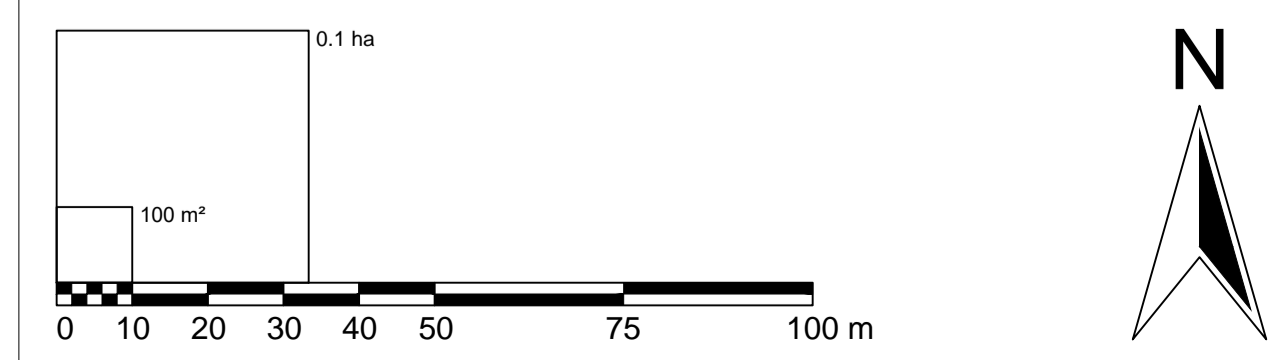

Verwendete Abkürzungen (alphabetisch):

AHM ... Aushubmaterial	AS ... Abschirmgitter, Abschirmung	AUF ... Aufforstung	AZ ... Altstoffsammelzentrum	BAD ... Bad, Freibad	BAS ... Bauschutz	BL ... Bachlauf	BO ... Böschung	EAB ... Emissionssamer Betrieb	IS ... Immissionsschutz	ES ... Emissionsschutz	FF ... Feuerwehr	FFZ ... Freizeitzentrum	GLH ... Gewerbliche Lagerhalle	HG ... Hausgärten	HP ... Hundeabrichtplatz	HWD ... Hochwasserschutzdamm	IS ... Immissionsschutz	IS ... Immissionsschutz	KAP ... Kapelle	KG ... Katastralgemeinde	KI ... Kirche	KIG ... Kindergarten	KUH ... Kulturhaus	LB 2002 ... Laut Beobachtung des Hochwasserereignisses 2002	LP ... Lagerplatz	LS ... Lärmschutz, -maßnahmen	LSD ... Lärmschutzdamm	MOF ... Modellflugplatz	MOT ... Motel	MSC ... Musikschule	MUS ... Museum	MJD ... Mülldeponie	MV ... Musikverein	P+R ... Park & Ride	PF ... Pfarre, Pfarrhof, -zentrum	PSC ... Polytechnische Schule	PP ... Parkplatz	PRS ... Prüfstrecke	PZ ... Polizei	RET ... Rettungsfläche	SA ... Sportanlage	SAB ... Siedlungsabschluss	SC ... Schule	SIS ... Sichtschutz	SZ ... Sportzentrum	TOE ... Tourismuseinrichtung	UG ... Uferbegleitgrün, -vegetation	US ... Uferschutz	VH ... Vereinshaus, -einrichtung	VKH ... Volkshaus	VS ... Volksschule	WR ... Waldrandfreizeitzone
------------------------	------------------------------------	---------------------	------------------------------	----------------------	-------------------	-----------------	-----------------	--------------------------------	-------------------------	------------------------	------------------	-------------------------	--------------------------------	-------------------	--------------------------	------------------------------	-------------------------	-------------------------	-----------------	--------------------------	---------------	----------------------	--------------------	---	-------------------	-------------------------------	------------------------	-------------------------	---------------	---------------------	----------------	---------------------	--------------------	---------------------	-----------------------------------	-------------------------------	------------------	---------------------	----------------	------------------------	--------------------	----------------------------	---------------	---------------------	---------------------	------------------------------	-------------------------------------	-------------------	----------------------------------	-------------------	--------------------	-----------------------------