


PLANBLATTÜBERSICHT:

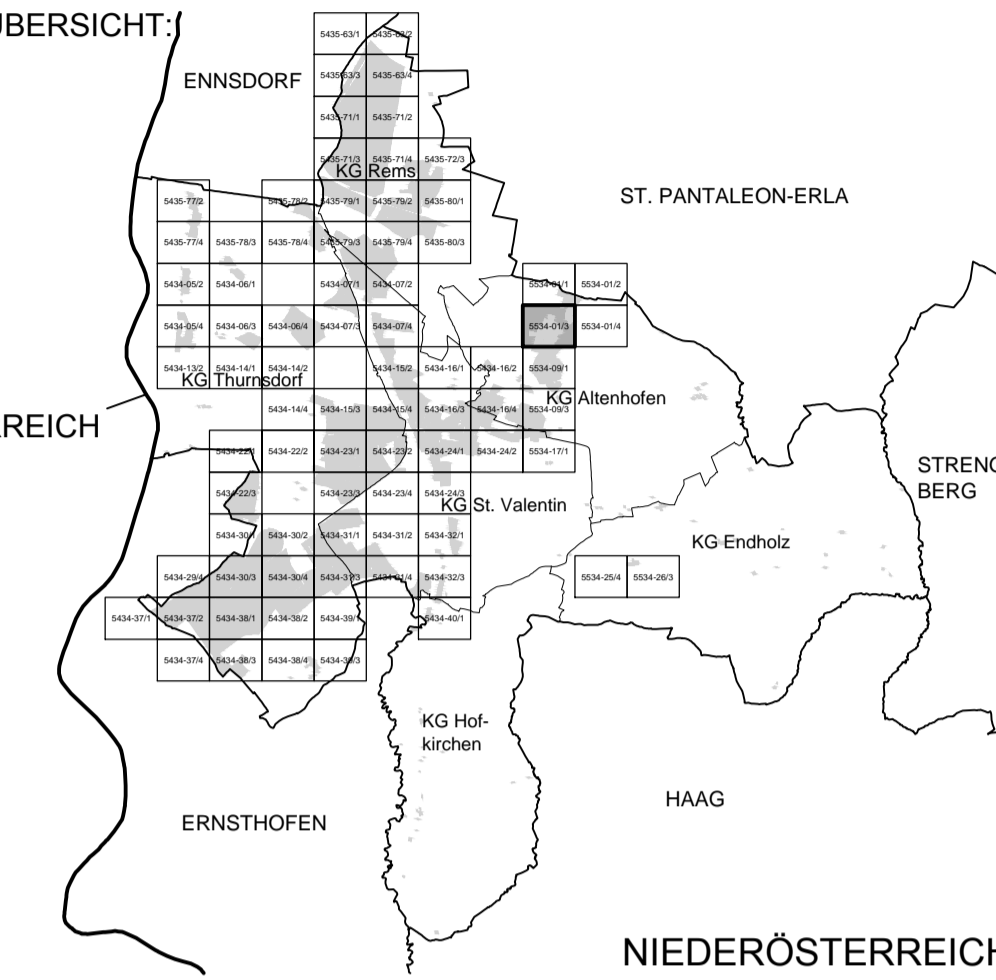


MASSSTAB: 1 : 1.000

PLANBLATT: 5534-01/3

STAND: 06. September 2017

GZ: G16030 / B14 / 17

**BÜRO DR. PAULA**  
Raumplanung, Raumordnung und  
Landschaftsplanung - ZT-GmbH  
A - 1030 Wien, Engelsberg, 44. OG T 01-718 48 68 F 20  
dr.paula@gpl.at www.gruppeplanung.at www.paula.at

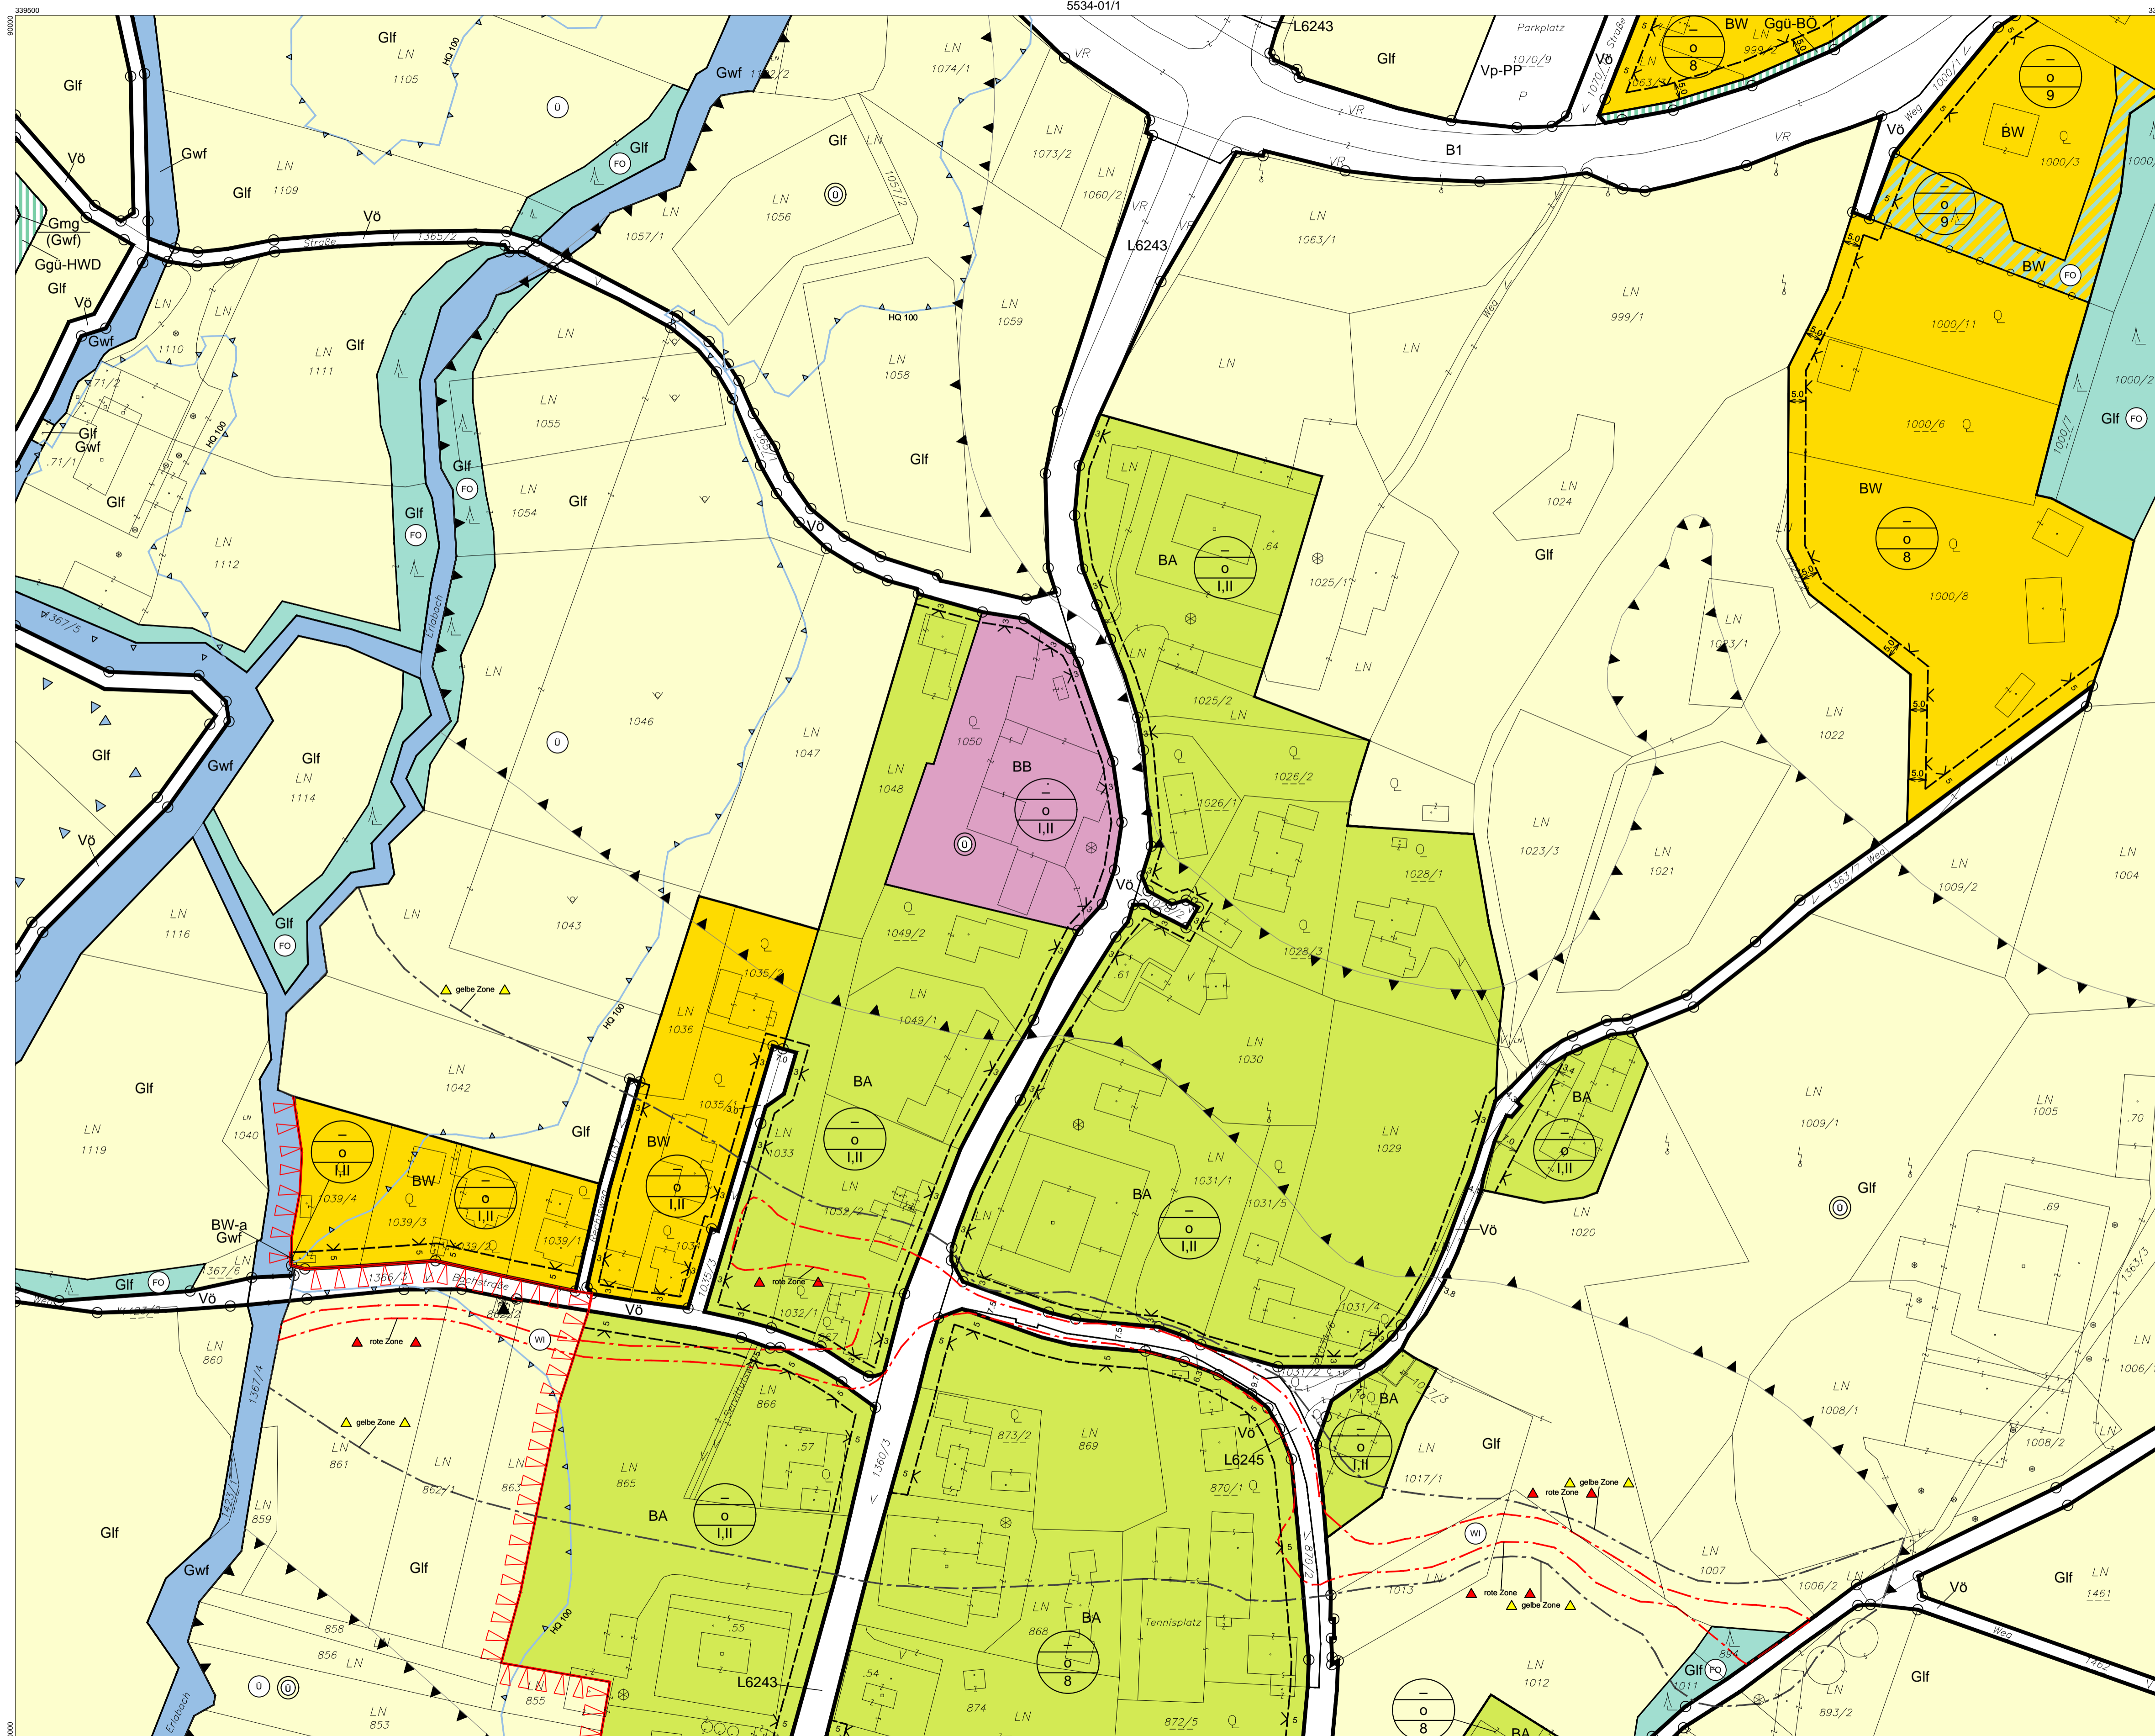

Verwendete Abkürzungen (alphabetisch):

- |                                     |                                |                            |   |                                   |                                     |                                     |
|-------------------------------------|--------------------------------|----------------------------|---|-----------------------------------|-------------------------------------|-------------------------------------|
| AHM ... Aushubmaterial              | BÖ ... Bösung                  | HP ... Hundebriechplatz    | LB 2002 ... Laut Beobachtung des Hochwasserereignisses 2002 | MUS ... Museum                    | PZ ... Polizei                      | SZ ... Sportzentrum                 |
| AS ... Abschirmgrün, Abschirmung    | EAB ... Emissionsarmer Betrieb | IS ... Immissionschutzdamm | LP ... Lagerplatz   | MJD ... Mülldeponie               | RET ... Retentionsfläche            | TOE ... Tourismuseinrichtung        |
| AUF ... Auförtung                   | EKW ... Ernskatwerk            | IS ... Immissionschutz     | LS ... Lärmerschuttdamm                                     | MV ... Musikverein                | RK ... Rotes Kreuz, Rettungsstation | UG ... Uferbegleitgrün, -vegetation |
| AZ ... Altstoffsammelzentrum        | ES ... Emissionserschutz       | KAP ... Kapelle            | LS ... Lärmerschuttdamm                                     | P+R ... Park & Ride               | RTS ... Reitsport                   | US ... Uferschutz                   |
| AZA ... Abstandsfläche zur Autobahn | FF ... Feuerwehr               | KG ... Katastralgemeinde   | MOF ... Modellflugplatz                                     | PF ... Pfarre, Pfarrhof, -zentrum | SA ... Sportanlage                  | VH ... Vereinshaus, -einrichtung    |
| BAD ... Bad, Freibad                | FZZ ... Freizeitzentrum        | KI ... Kirche              | MOT ... Motel   | PSC ... Polytechnische Schule     | SAB ... Siedlungsabschluss          | VKH ... Volkshaus                   |
| BAS ... Bauschutz                   | GLH ... Gewerbliche Lagerhalle | KG ... Kindergarten        | MSC ... Musikschule   | PP ... Parkplatz                  | SC ... Schule                       | VS ... Volksschule                  |
| BL ... Bachlauf                     | HG ... Hausgärten              | KUH ... Kulturhaus         |   | PRS ... Prüfstricke               | SIS ... Sichtschutz                 | WR ... Waldrandfreihaltezone        |

ÖFFENTLICHE AUFLAGE VON - BIS 06.06.2017 - 18.07.2017	ERLASSEN DURCH VERORDNUNG DES GEMEINDERATES 28.09.2017
KUNDGEMACHT VON - BIS	VERORDNUNGSPRÜFUNG DURCH DAS AMT DER NÖ LANDESREGIERUNG
<p>BEARBEITUNG: DI Reinhard Hrdliczka</p> <p>TECHNISCHE BEARBEITUNG: Ing. Stefan Fahrngruber</p> <p>PLANGRUNDLAGE: Erstellt auf: Digitale Katastralmappe (DKM) 07.2011 BEV Dargestellt mit: Digitale Katastralmappe (DKM) 04.2015 BEV</p>	
<p>Legende siehe Planblatt 00</p>	