


PLANBLATTÜBERSICHT:

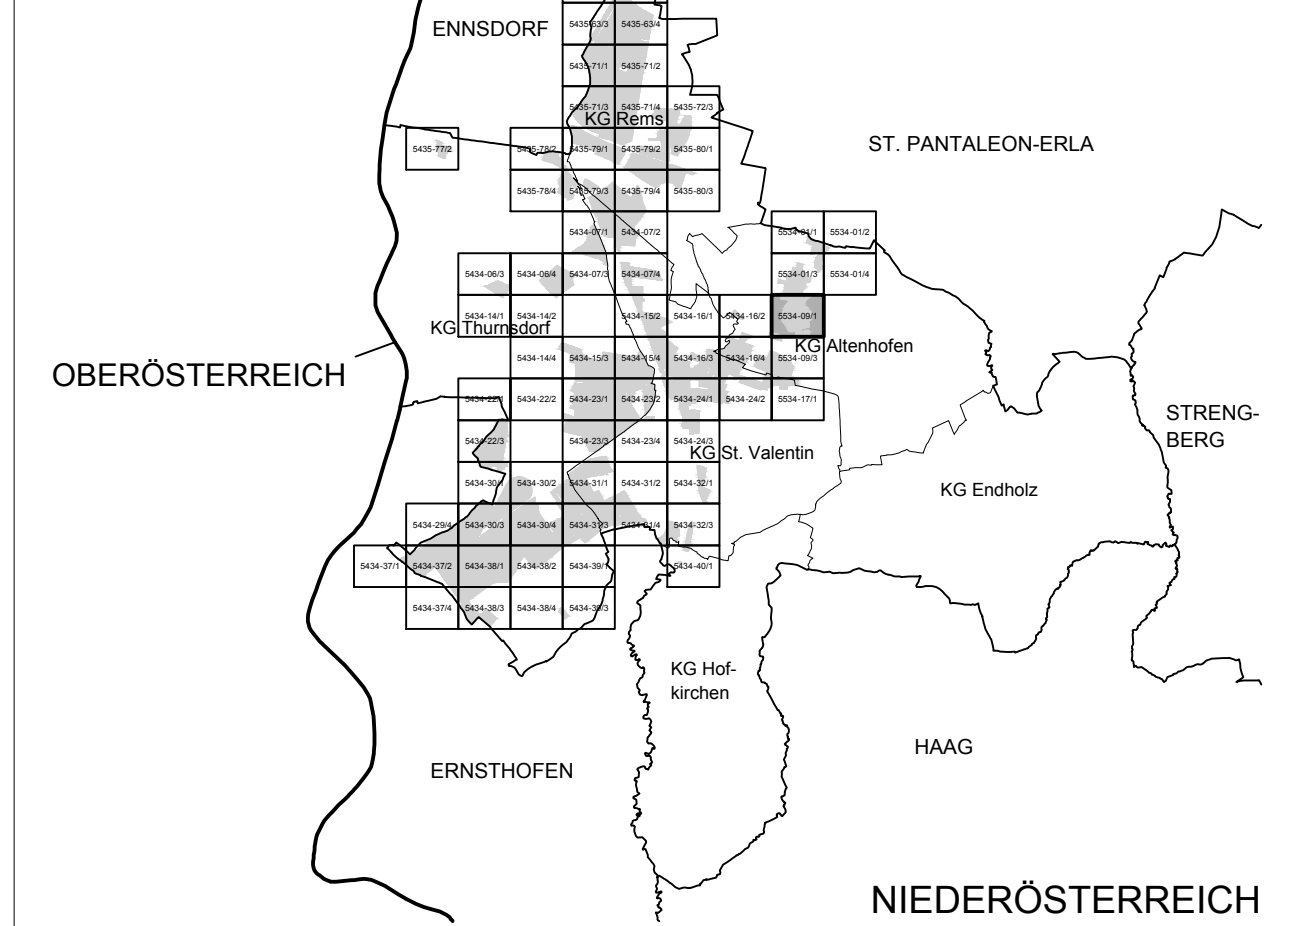


MASSTAB: 1 : 1.000

PLANBLATT: 5534-09/1

STAND: 23. September 2013

GZ: G12133 / B10 / 13

BÜRO DR. PAULA
 Raumplanung, Raumordnung und
 Landschaftsplanung - ZT-GmbH
 A - 1030 Wien, Engelsberg, 4/4 OG T 01-718 48 68 F 20
 dr.paula@gpl.at www.gruppeplanung.at www.paula.at

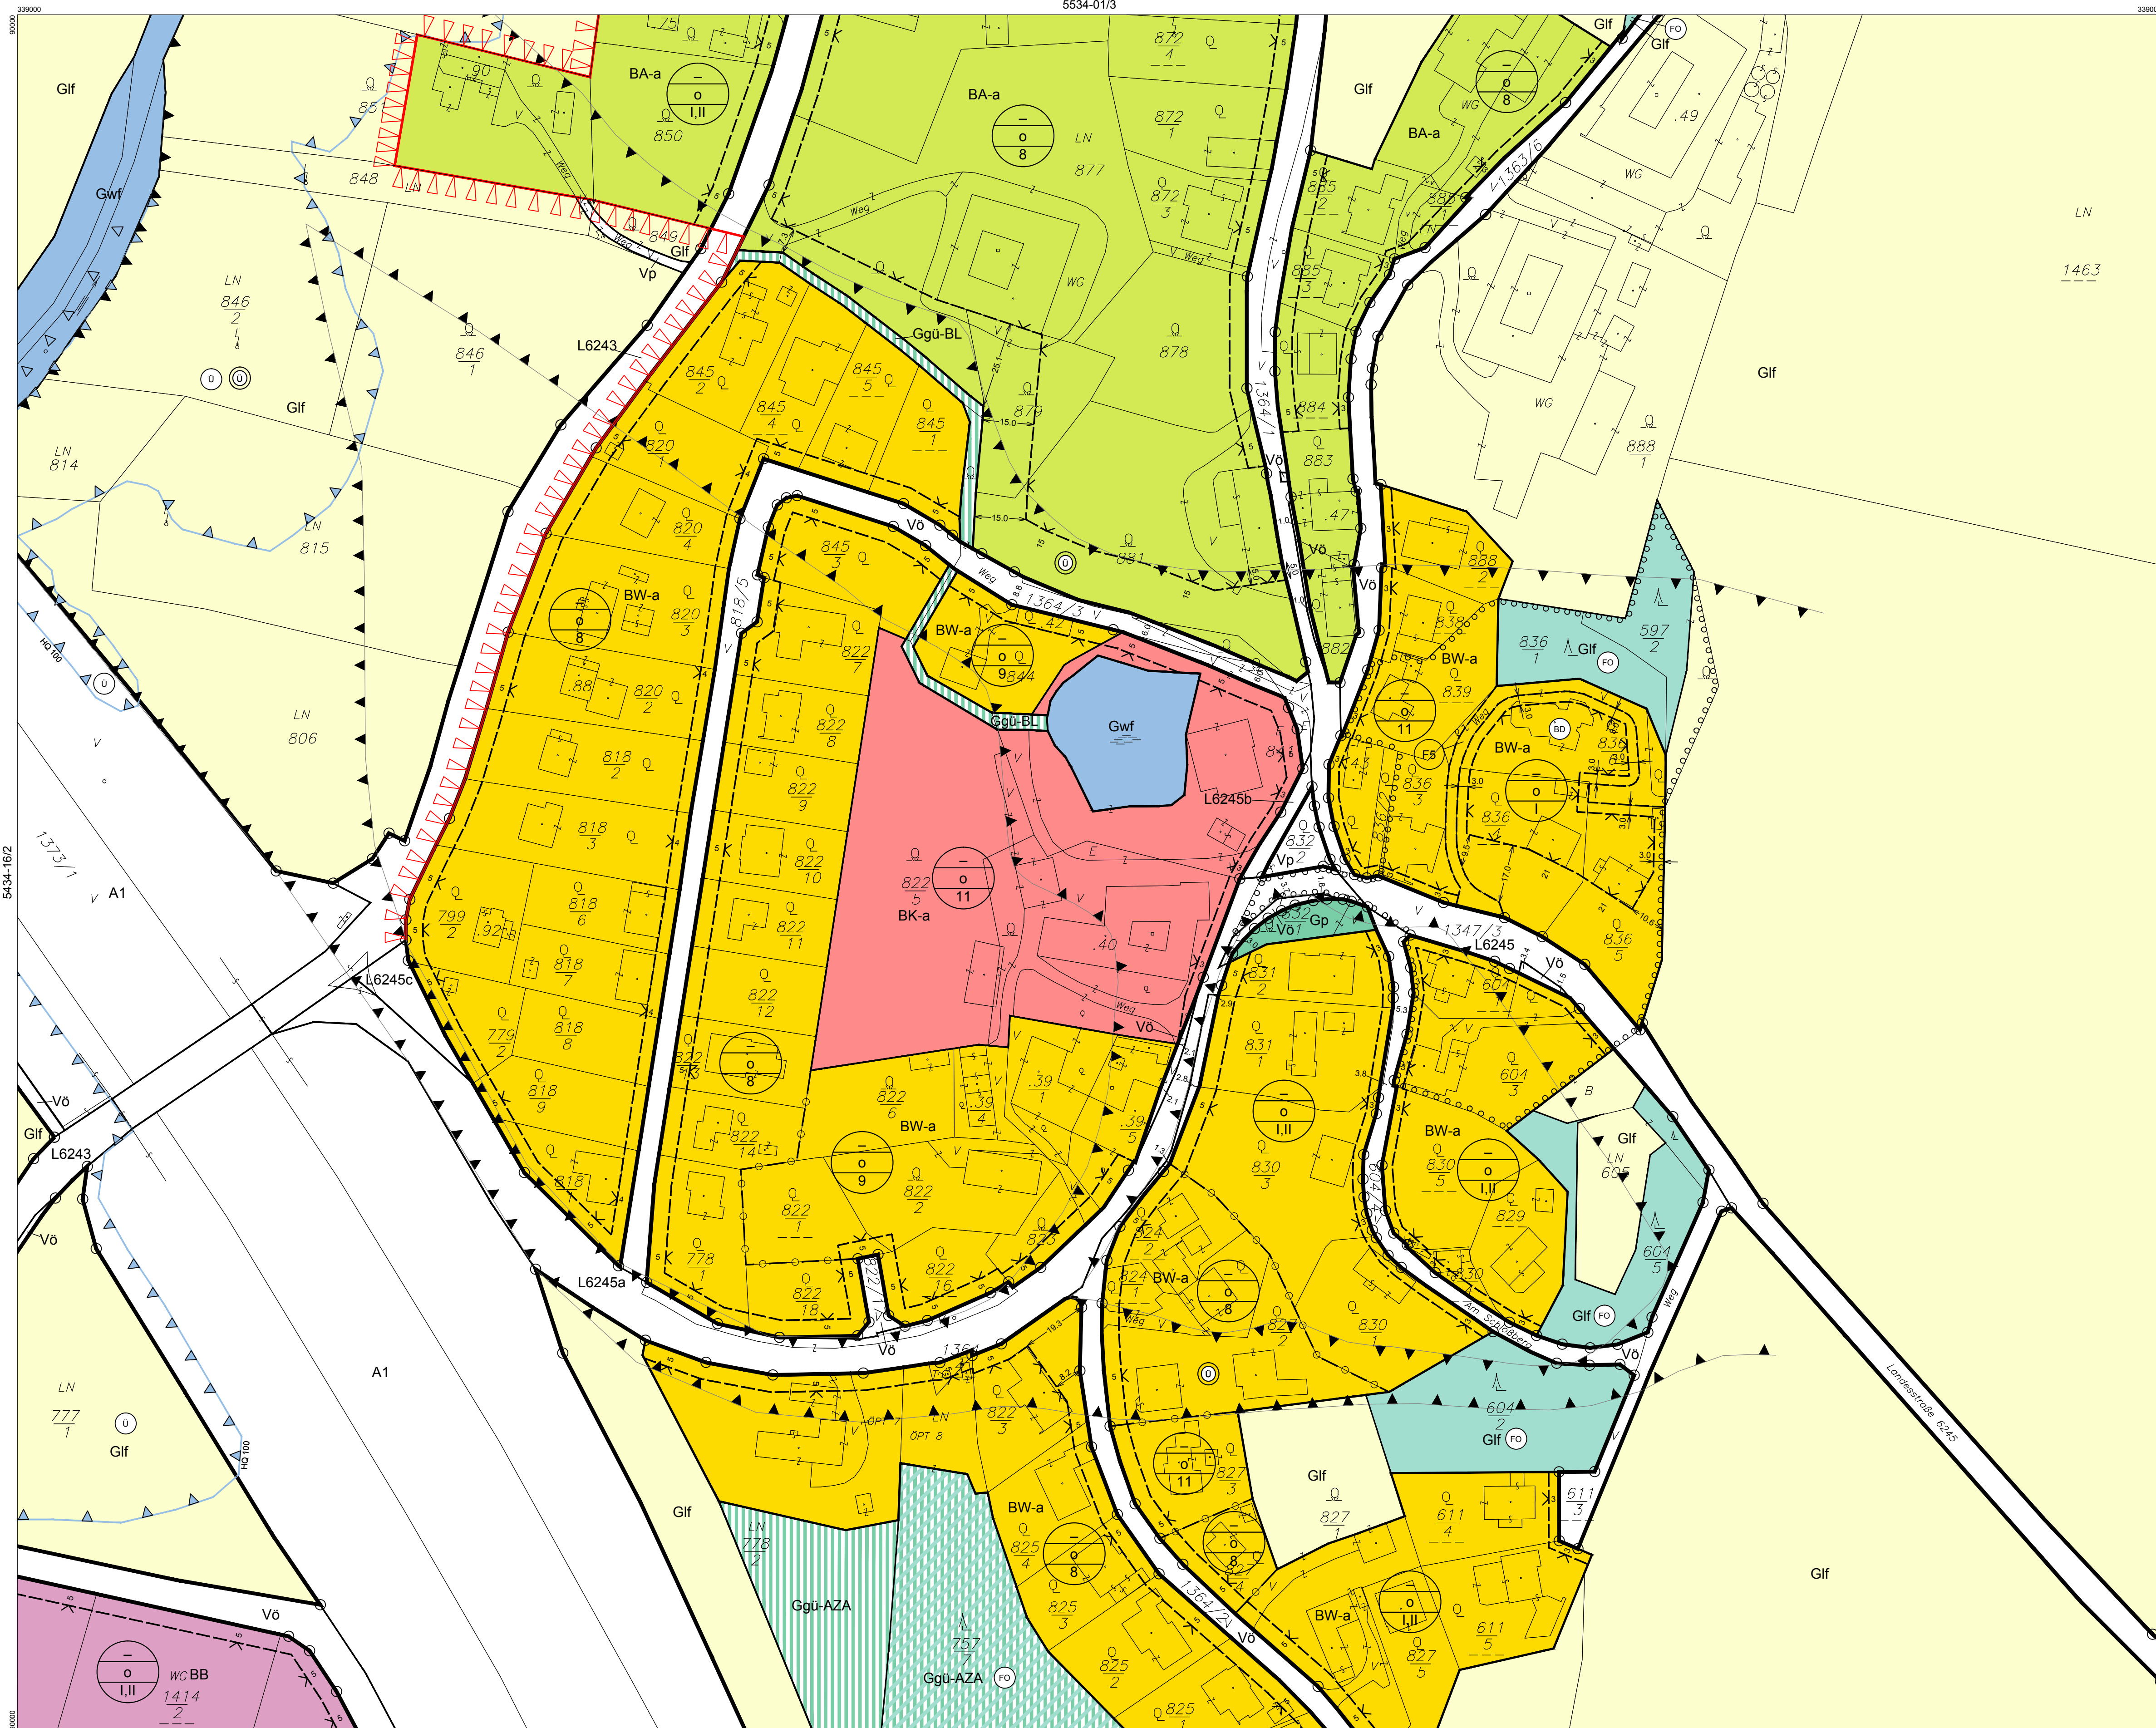


ÖFFENTLICHE AUFLAGE VON - BIS 01.08.2013 - 12.09.2013	ERLASSEN DURCH VERORDNUNG DES GEMEINDERATES 26.09.2013
KUNDGEMACHT VON - BIS	VERORDNUNGSPRÜFUNG DURCH DAS AMT DER NÖ LANDESREGIERUNG

BEARBEITUNG:
 DI Reinhard Hrdliczka
 TECHNISCHE BEARBEITUNG:
 Ing. Ralf Sidi

PLANGRUNDLAGE:
 Erstellt auf:
 Digitale Katastralmappe (DKM) 07.2011
 BEV
 Dargestellt mit:
 Digitale Katastralmappe (DKM) 07.2011
 BEV

Legende siehe Planblatt 00

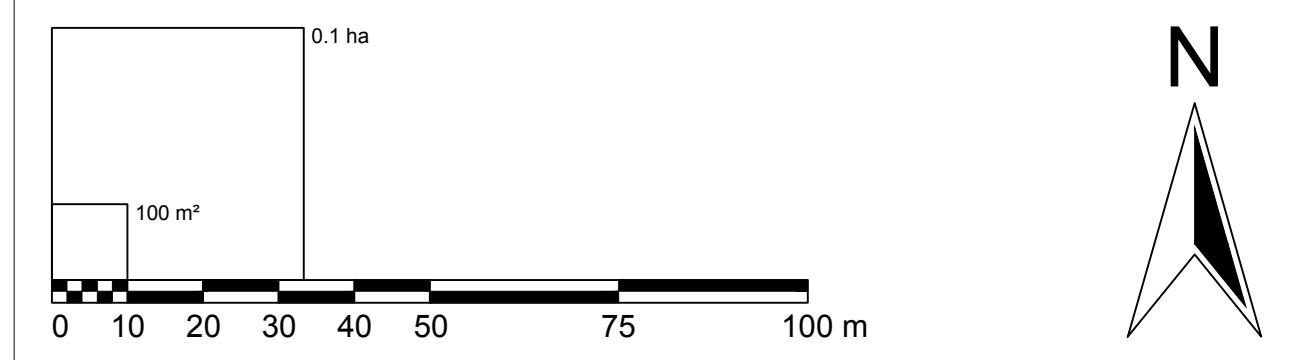

Verwendete Abkürzungen (alphabetisch):

AHM ... Aushubmaterial	BÖ ... Böschung	HP ... Hundeblickplatz	LB 2002 ... Laut Beobachtung des Hochwasserereignisses 2002	MUS ... Museum	PZ ... Polizei	UG ... Uferbegleitgrün, -vegetation
AS ... Abschirmgürtel, Abschirmung	EAB ... Emissionsarmer Betrieb	IS ... Immissionschutz	LP ... Lagerplatz	MJD ... Mülldeponie	RET ... Retentionsfläche	US ... Uferschutz
AUF ... Aufforstung	EKW ... Enkrafwerk	KAP ... Kapelle	LS ... Lärmschutz, -maßnahmen	MV ... Musikverein	RK ... Rotes Kreuz, Rettungsstation	VH ... Vereinshaus, -einrichtung
AZ ... Altstoffsammelzentrum	ES ... Emissionsschutz	KG ... Katastralgemeinde	LSD ... Lärmschutzdämm	P+R ... Park & Ride	SA ... Sportanlage	VKH ... Volkshaus
AZA ... Abstandsfläche zur Autobahn	FF ... Feuerwehr	KI ... Kirche	MOF ... Modellflugplatz	PF ... Planne, Pfamhof, -zentrum	SAB ... Siedlungsabschluss	VS ... Volksschule
BAD ... Bad, Freibad	FZZ ... Freizeitzentrum	KG ... Kindergarten	MOT ... Motel	PSC ... Polytechnische Schule	SC ... Schule	WR ... Waldrandfreihaltezone
BAS ... Bauschlutt	HE ... Handelseinrichtungen	KUH ... Kulturhaus	MSC ... Musikschule	PP ... Parkplatz	SIS ... Sichtschutz	
BL ... Bachlauf	HG ... Hausgärten			PRS ... Prüfstraße	SZ ... Sportzentrum	