


PLANBLATTÜBERSICHT:

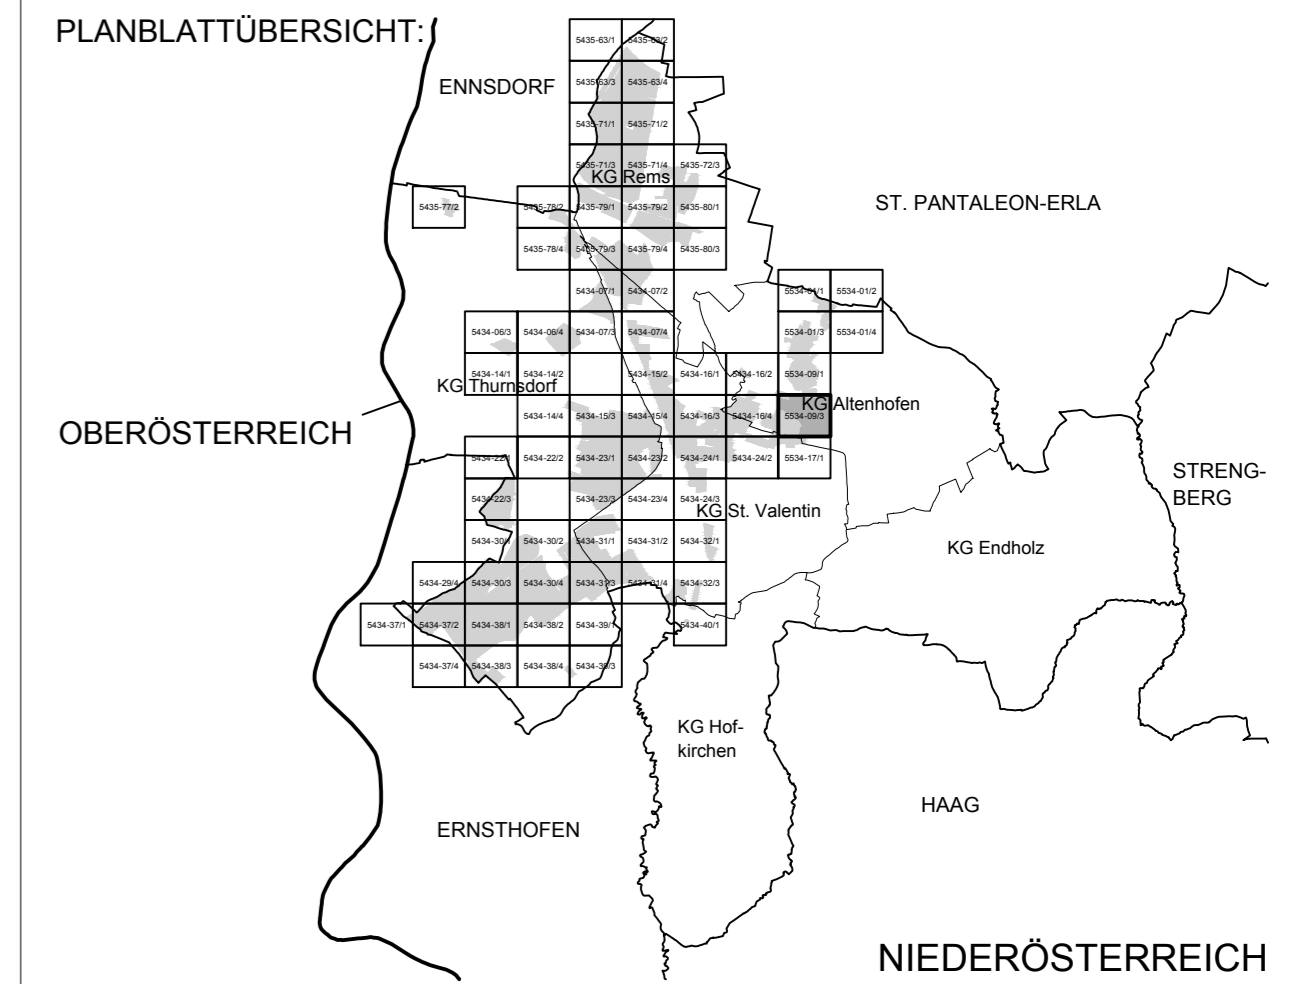


MASSTAB: 1 : 1.000

PLANBLATT: 5534-09/3

STAND: 23. September 2013

GZ: G12133 / B10 / 13

**BÜRO DR. PAULA**  
 Raumplanung, Raumordnung und  
 Landschaftsplanung - ZT-GmbH  
 A - 1030 Wien, Engelsberg, 4/4 OG T 01-718 48 68 F /20  
 dr.paula@gpl.at www.gruppeplanung.at www.paula.at

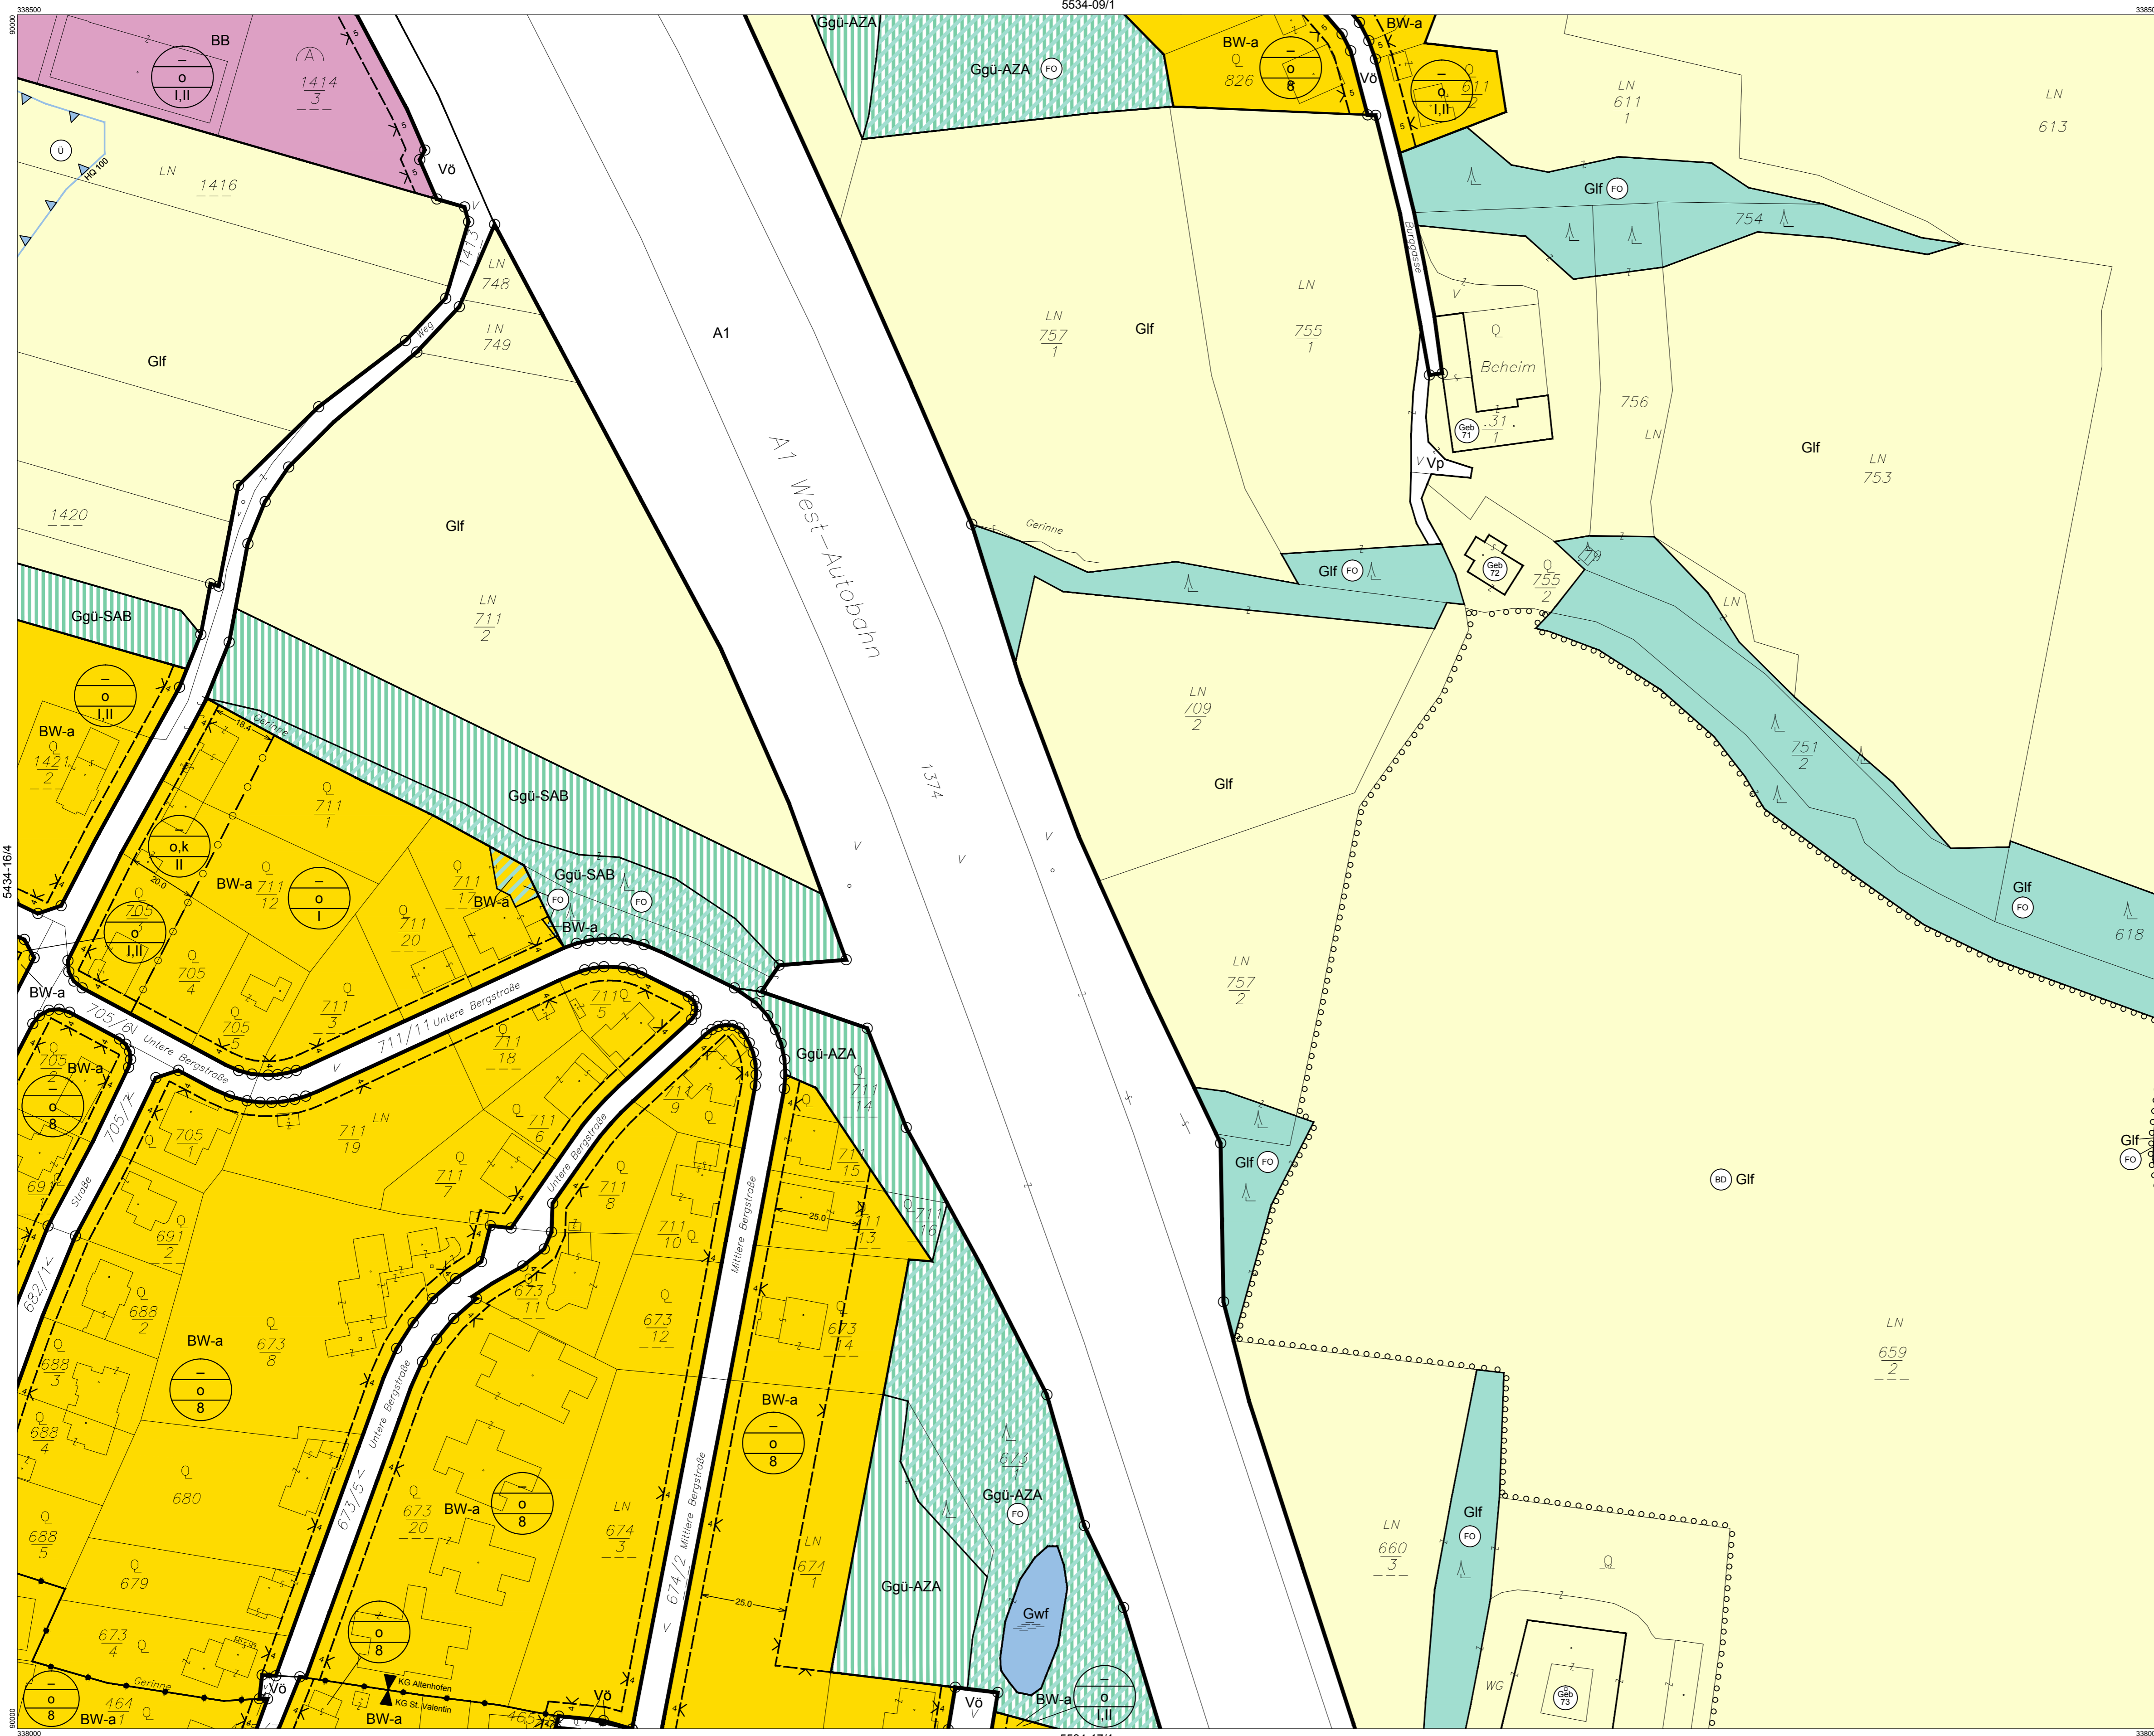


ÖFFENTLICHE AUFLAGE VON - BIS  01.08.2013 - 12.09.2013	ERLASSEN DURCH VERORDNUNG DES GEMEINDERATES  26.09.2013
KUNDGEMACHT VON - BIS	VERORDNUNGSPRÜFUNG DURCH DAS AMT DER NÖ LANDESREGIERUNG

BEARBEITUNG:  
 DI Reinhard Hrdliczka  
 TECHNISCHE BEARBEITUNG:  
 Ing. Ralf Stidl

PLANGRUNDLAGE:  
 Erstellt auf:  
 Digitale Katastralmappe (DKM) 07.2011  
 BEV  
 Dargestellt mit:  
 Digitale Katastralmappe (DKM) 07.2011  
 BEV

Legende siehe Planblatt 00

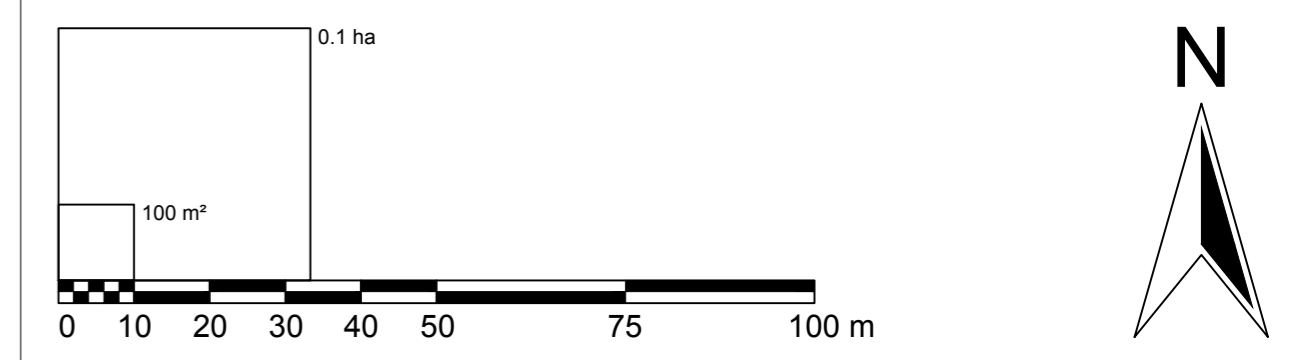

Verwendete Abkürzungen (alphabetisch):

AHM ... Aushubmaterial	AS ... Abschirmgrün, Abschirmung	AUF ... Aufforstung	AZ ... Altstoffsammelzentrum	AZA ... Abstandsfläche zur Autobahn	BAD ... Bad, Freibad	BAS ... Bauschutt	BL ... Bachlauf	BÖ ... Böschung	EAB ... Emissionsarmer Betrieb	EKW ... Enktsaftwerk	ES ... Emissionsschutz	AZA ... Abstandsfläche zur Autobahn	FF ... Feuerwehr	FFZ ... Freizeitzentrum	HE ... Handelseinrichtungen	HG ... Hausgärten	HP ... Hundeblickplatz	IS ... Immissionschutz	KAP ... Kapelle	KG ... Katastralgemeinde	KI ... Kirche	KG ... Kindergarten	KUH ... Kulturhaus	LB 2002 ... Laut Beobachtung des Hochwasserereignisses 2002	LP ... Lagerplatz	LS ... Lärmschutz, -maßnahmen	LSD ... Lärmschutzdämm	MOF ... Modellflugplatz	MOT ... Motel	MSC ... Musikschule	MUS ... Museum	MÜD ... Mülldeponie	MV ... Musikverein	P+R ... Park & Ride	PF ... Pflanz-, Pfanzhof, -zentrum	PSC ... Polytechnische Schule	PP ... Parkplatz	PRS ... Prüfstraße	PZ ... Polizei	RET ... Retentionsfläche	RK ... Rotes Kreuz, Rettungsstation	SA ... Sportanlage	SAB ... Siedlungsabschluss	SC ... Schule	SIS ... Sichtschutz	SZ ... Sportzentrum	UG ... Uferbegleitgrün, -vegetation	US ... Uferschutz	VH ... Vereinshaus, -einrichtung	VKH ... Volkshaus	VS ... Volksschule	WR ... Waldrandfreihaltezone
------------------------	----------------------------------	---------------------	------------------------------	-------------------------------------	----------------------	-------------------	-----------------	-----------------	--------------------------------	----------------------	------------------------	-------------------------------------	------------------	-------------------------	-----------------------------	-------------------	------------------------	------------------------	-----------------	--------------------------	---------------	---------------------	--------------------	---	-------------------	-------------------------------	------------------------	-------------------------	---------------	---------------------	----------------	---------------------	--------------------	---------------------	------------------------------------	-------------------------------	------------------	--------------------	----------------	--------------------------	-------------------------------------	--------------------	----------------------------	---------------	---------------------	---------------------	-------------------------------------	-------------------	----------------------------------	-------------------	--------------------	------------------------------